



NOUVELLE SYNAGOGUE
DE
JOINVILLE-LE-PONT

LES COTES SONT A TITRE INDICATIF ET SONT A VERIFIER SUR PLACE PAR LES ENTREPRENEURS

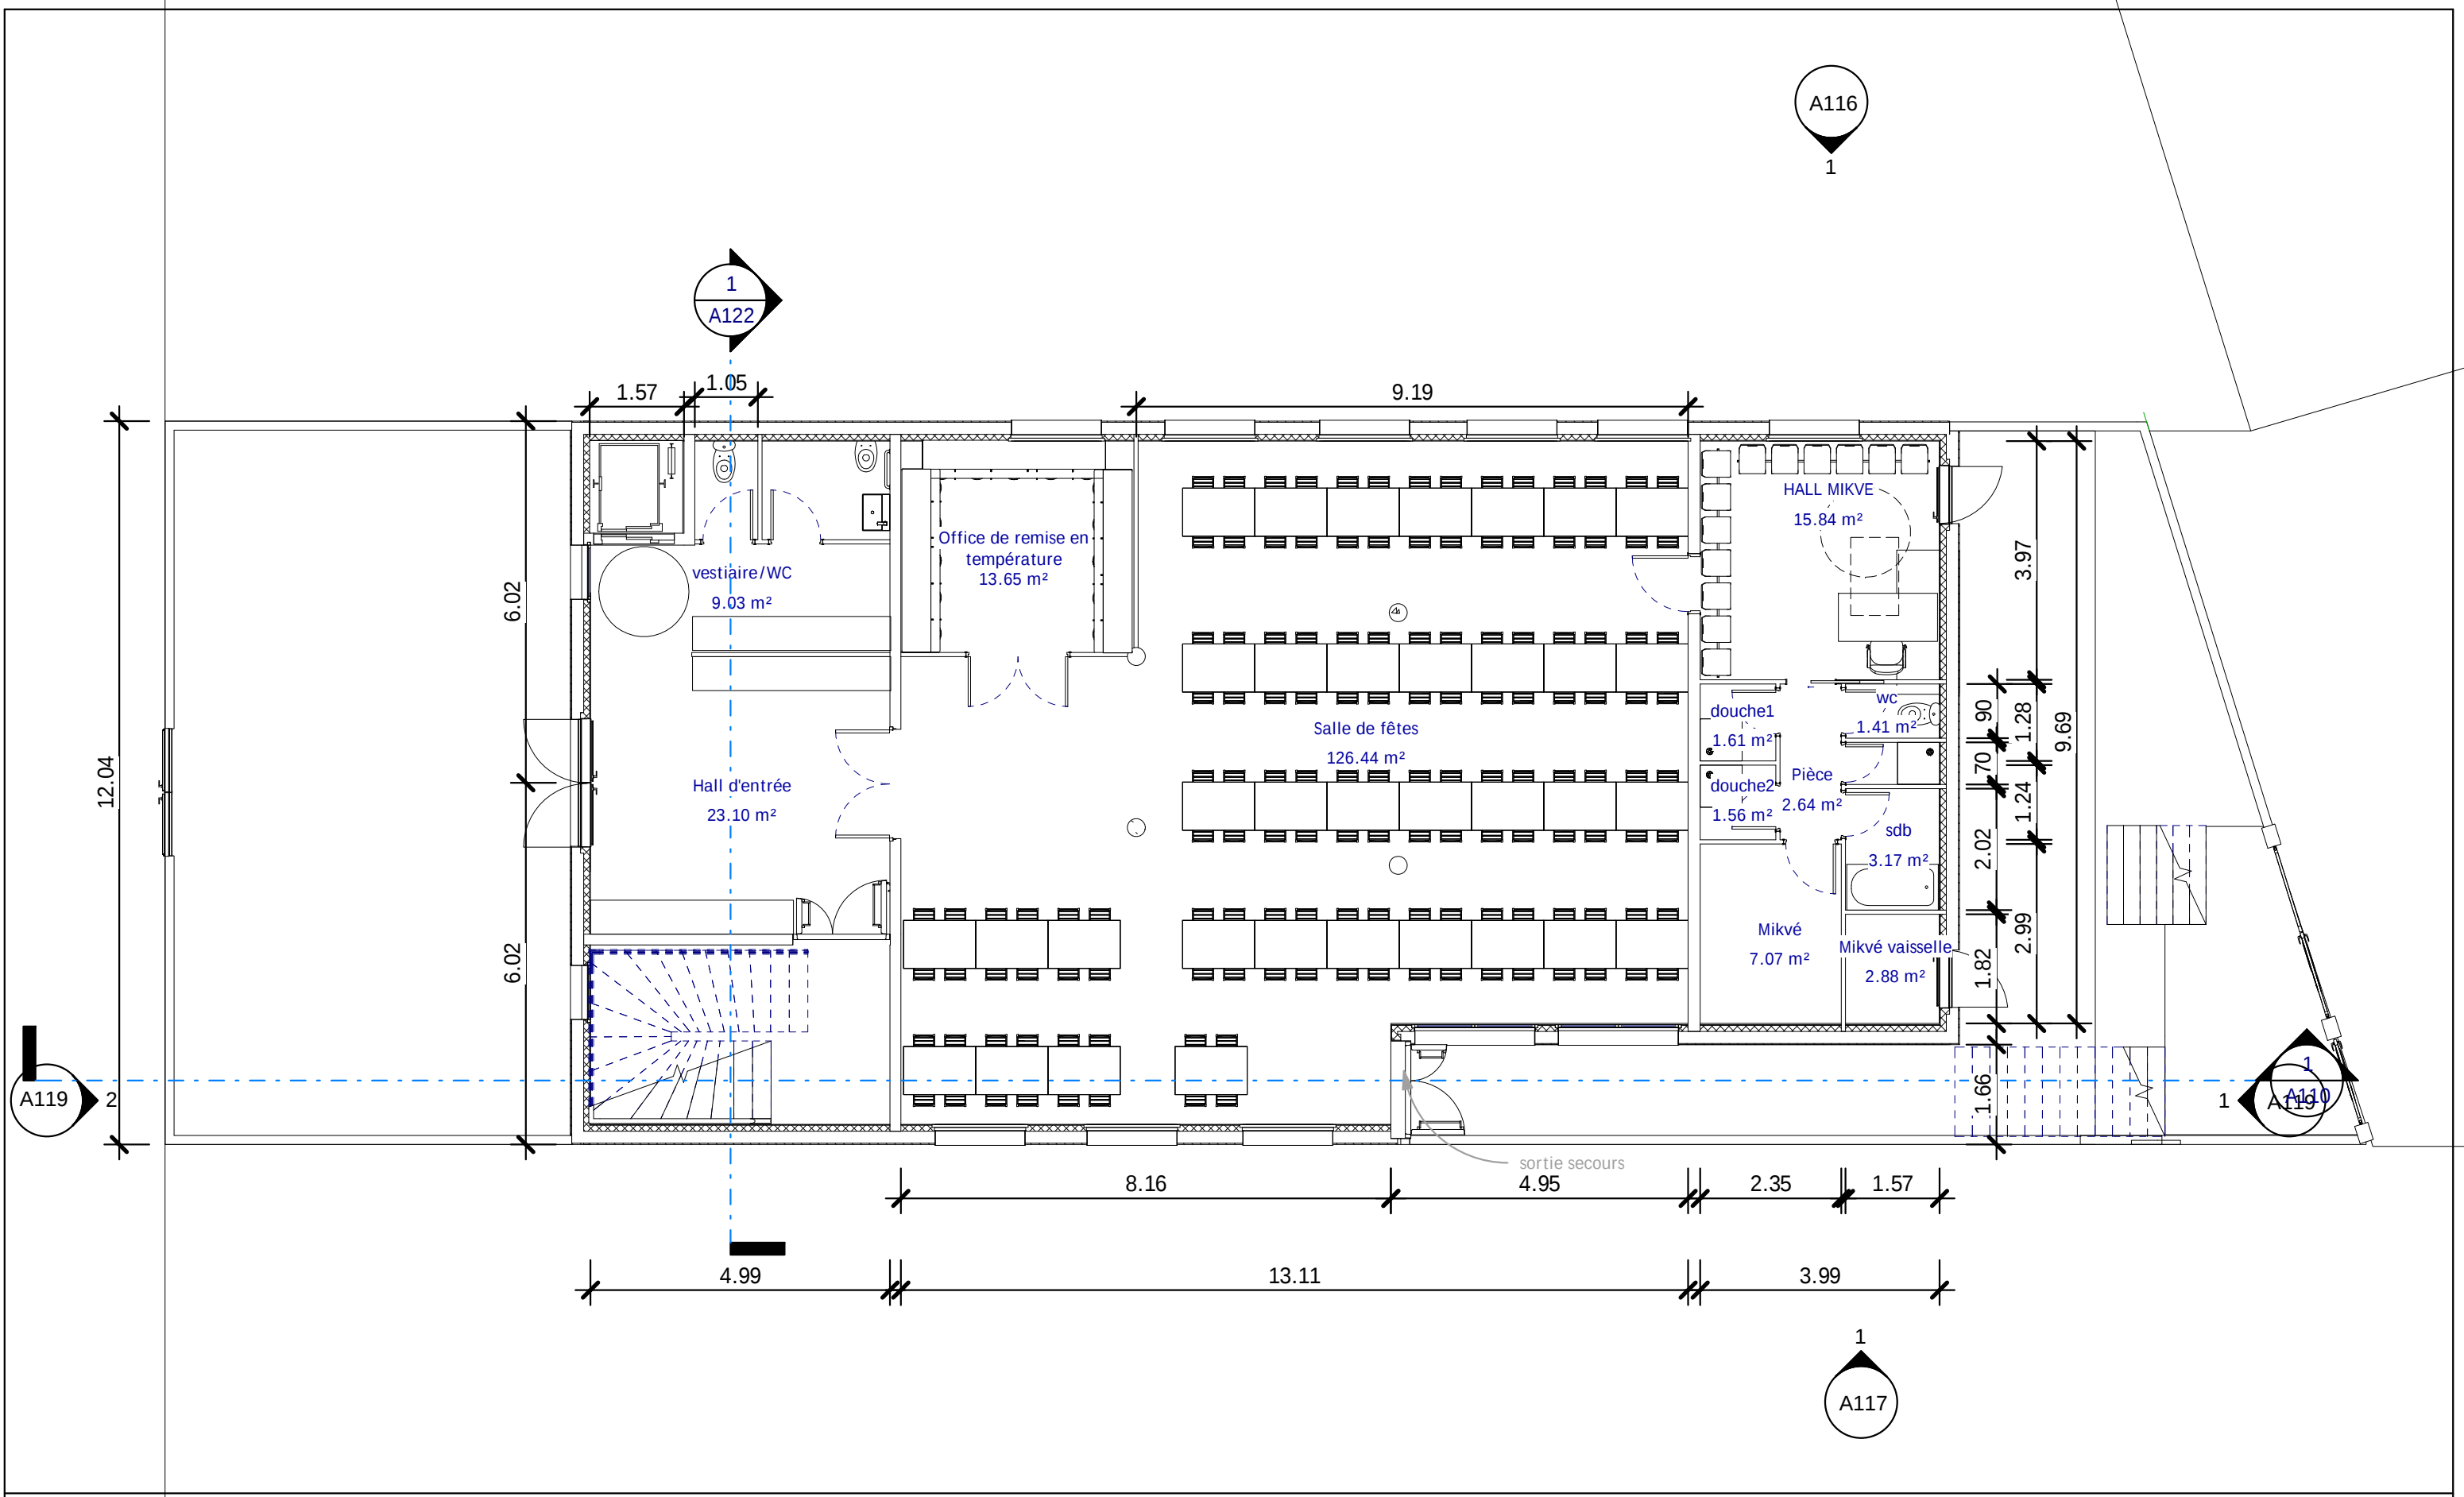

N°	Description	Date

ACCIJ		Plan RDC	
Nouvelle Synagogue de JOINVILLE LE PONT		Numéro de projet	0001
		Date	Date de fin
		Dessiné par	Auteur
		Vérifié par	Vérificateur
		A106	
		Echelle	1 : 100

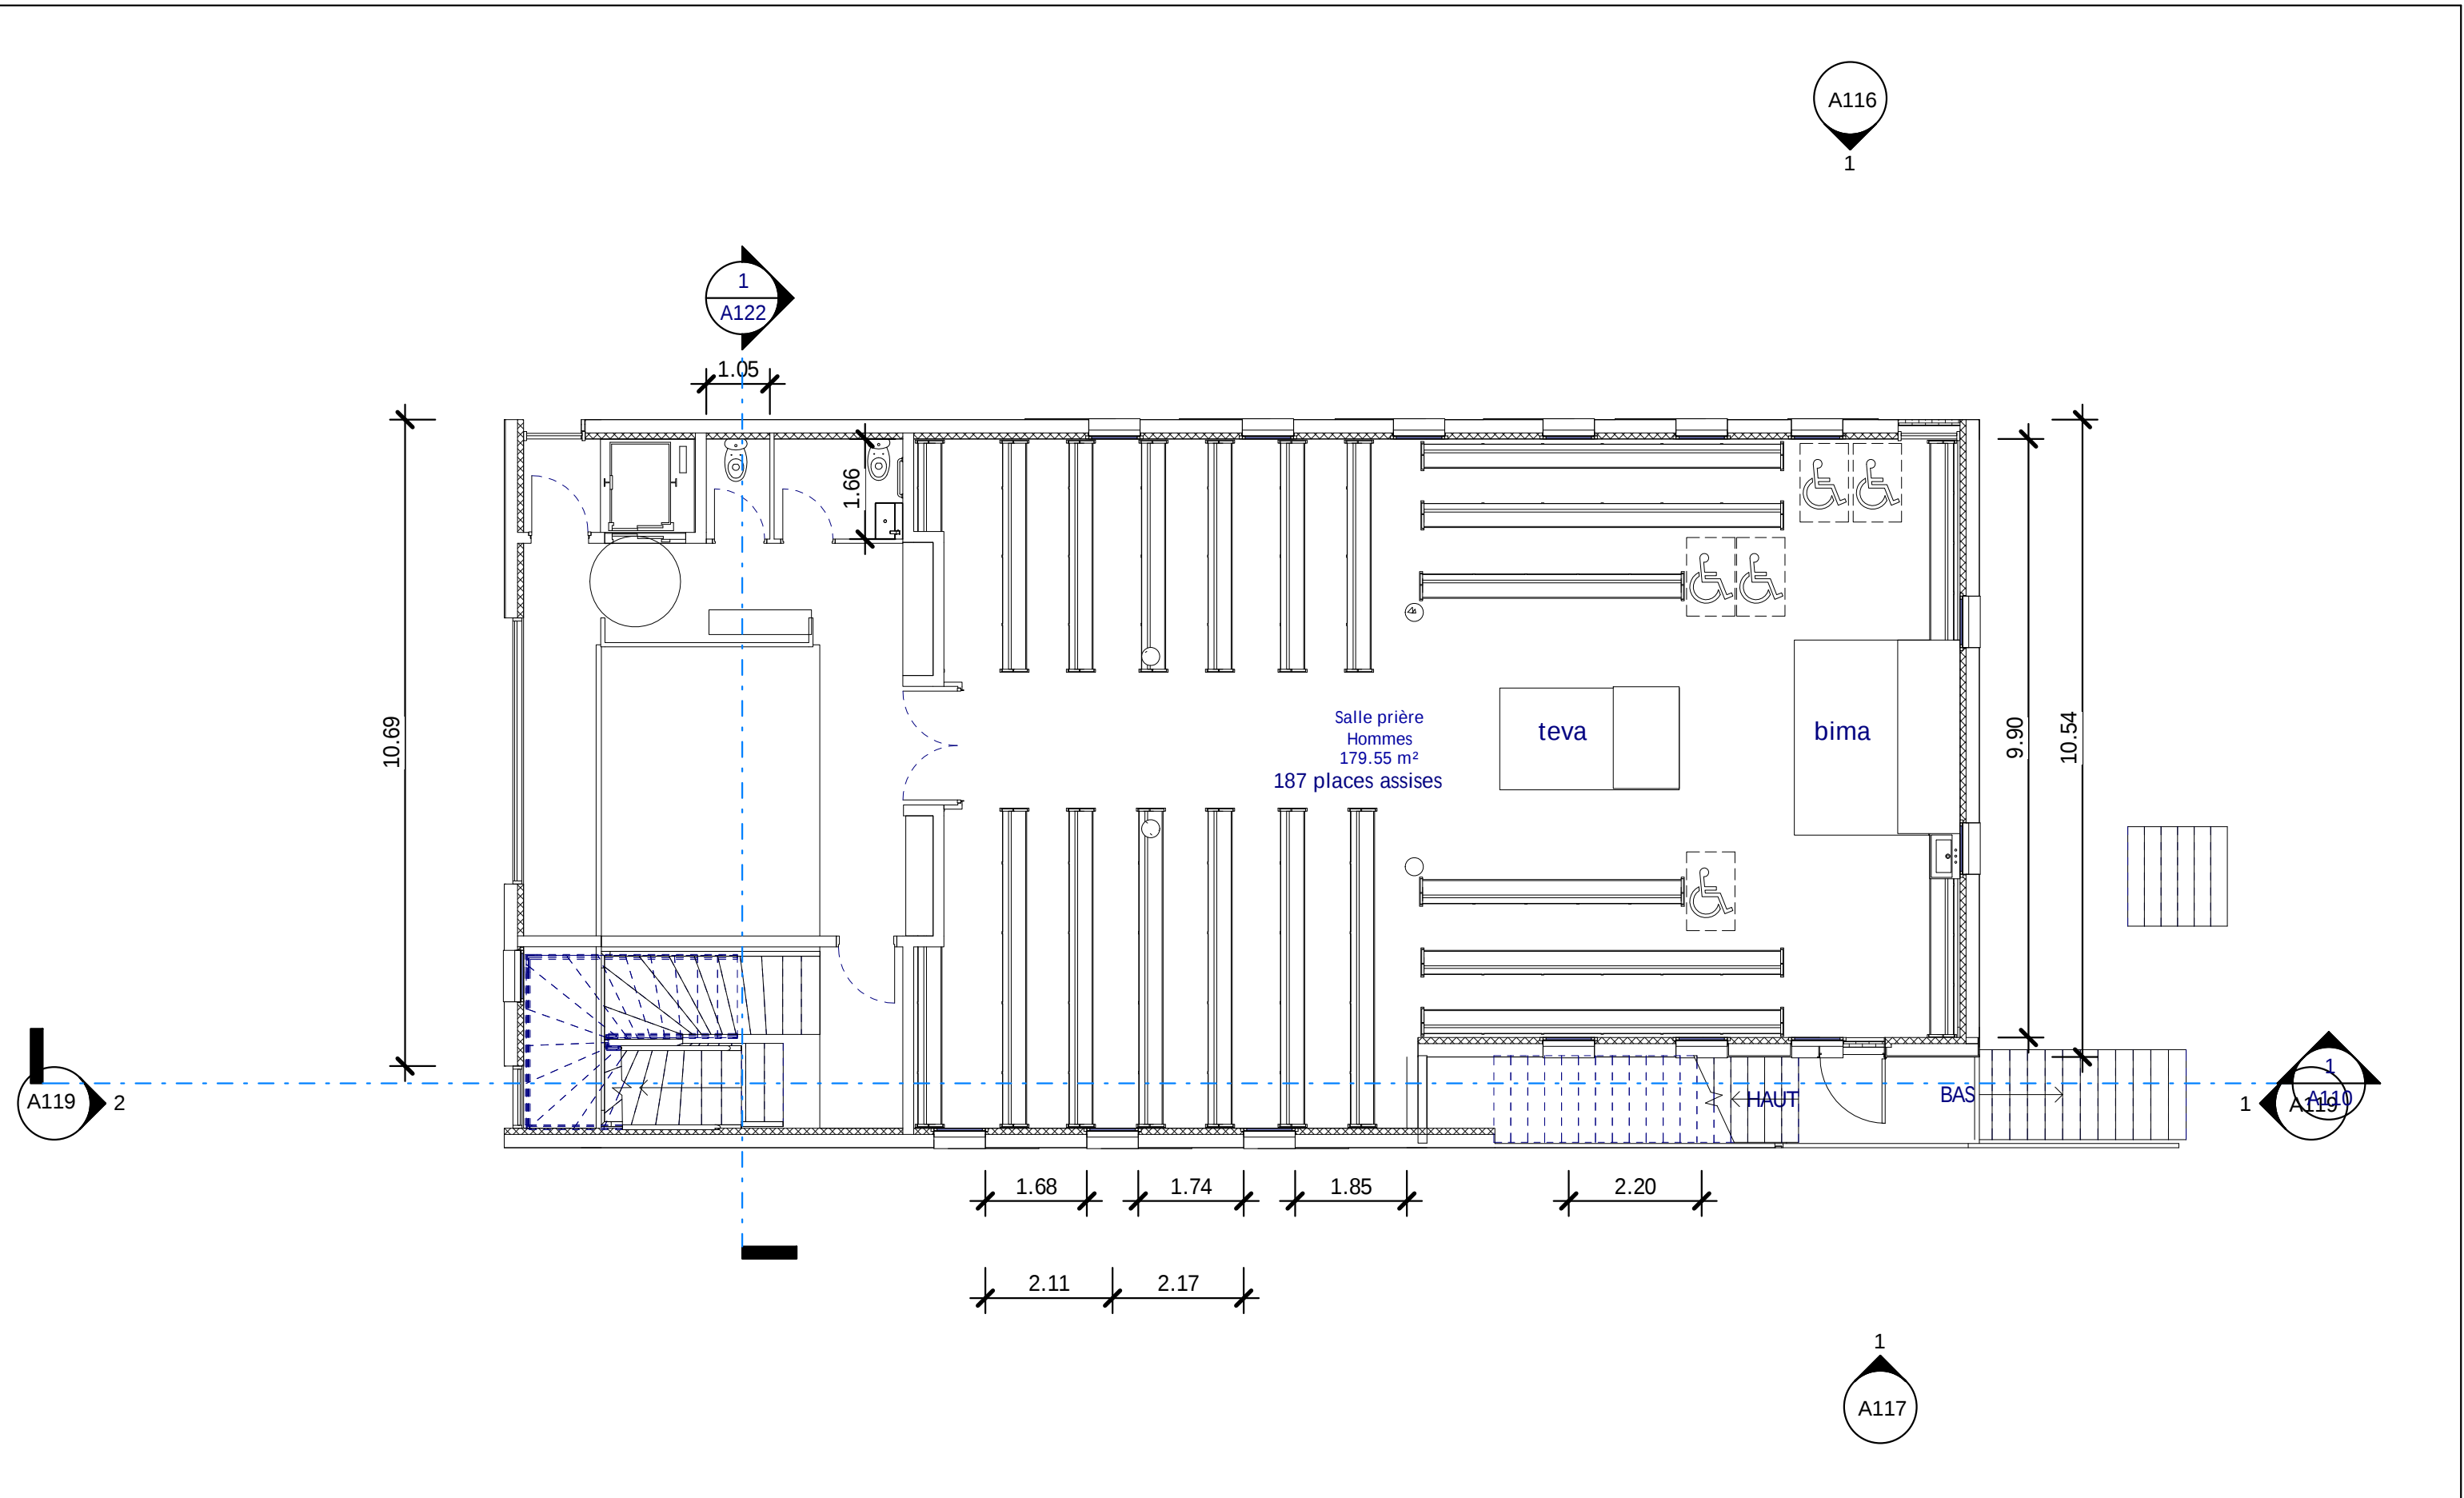



AGENCE D'ARCHITECTURE
MARC CHOURAQUI & ASSOCIÉS
www.marcchouraqui.com


N°	Description	Date

ACCIJ
Nouvelle Synagogue de
JOINVILLE LE PONT

Plan R+1


Numéro de projet	0001	A107
Date	Date de fin	
Dessiné par	Auteur	
Vérifié par	Vérificateur	Echelle

1 : 100

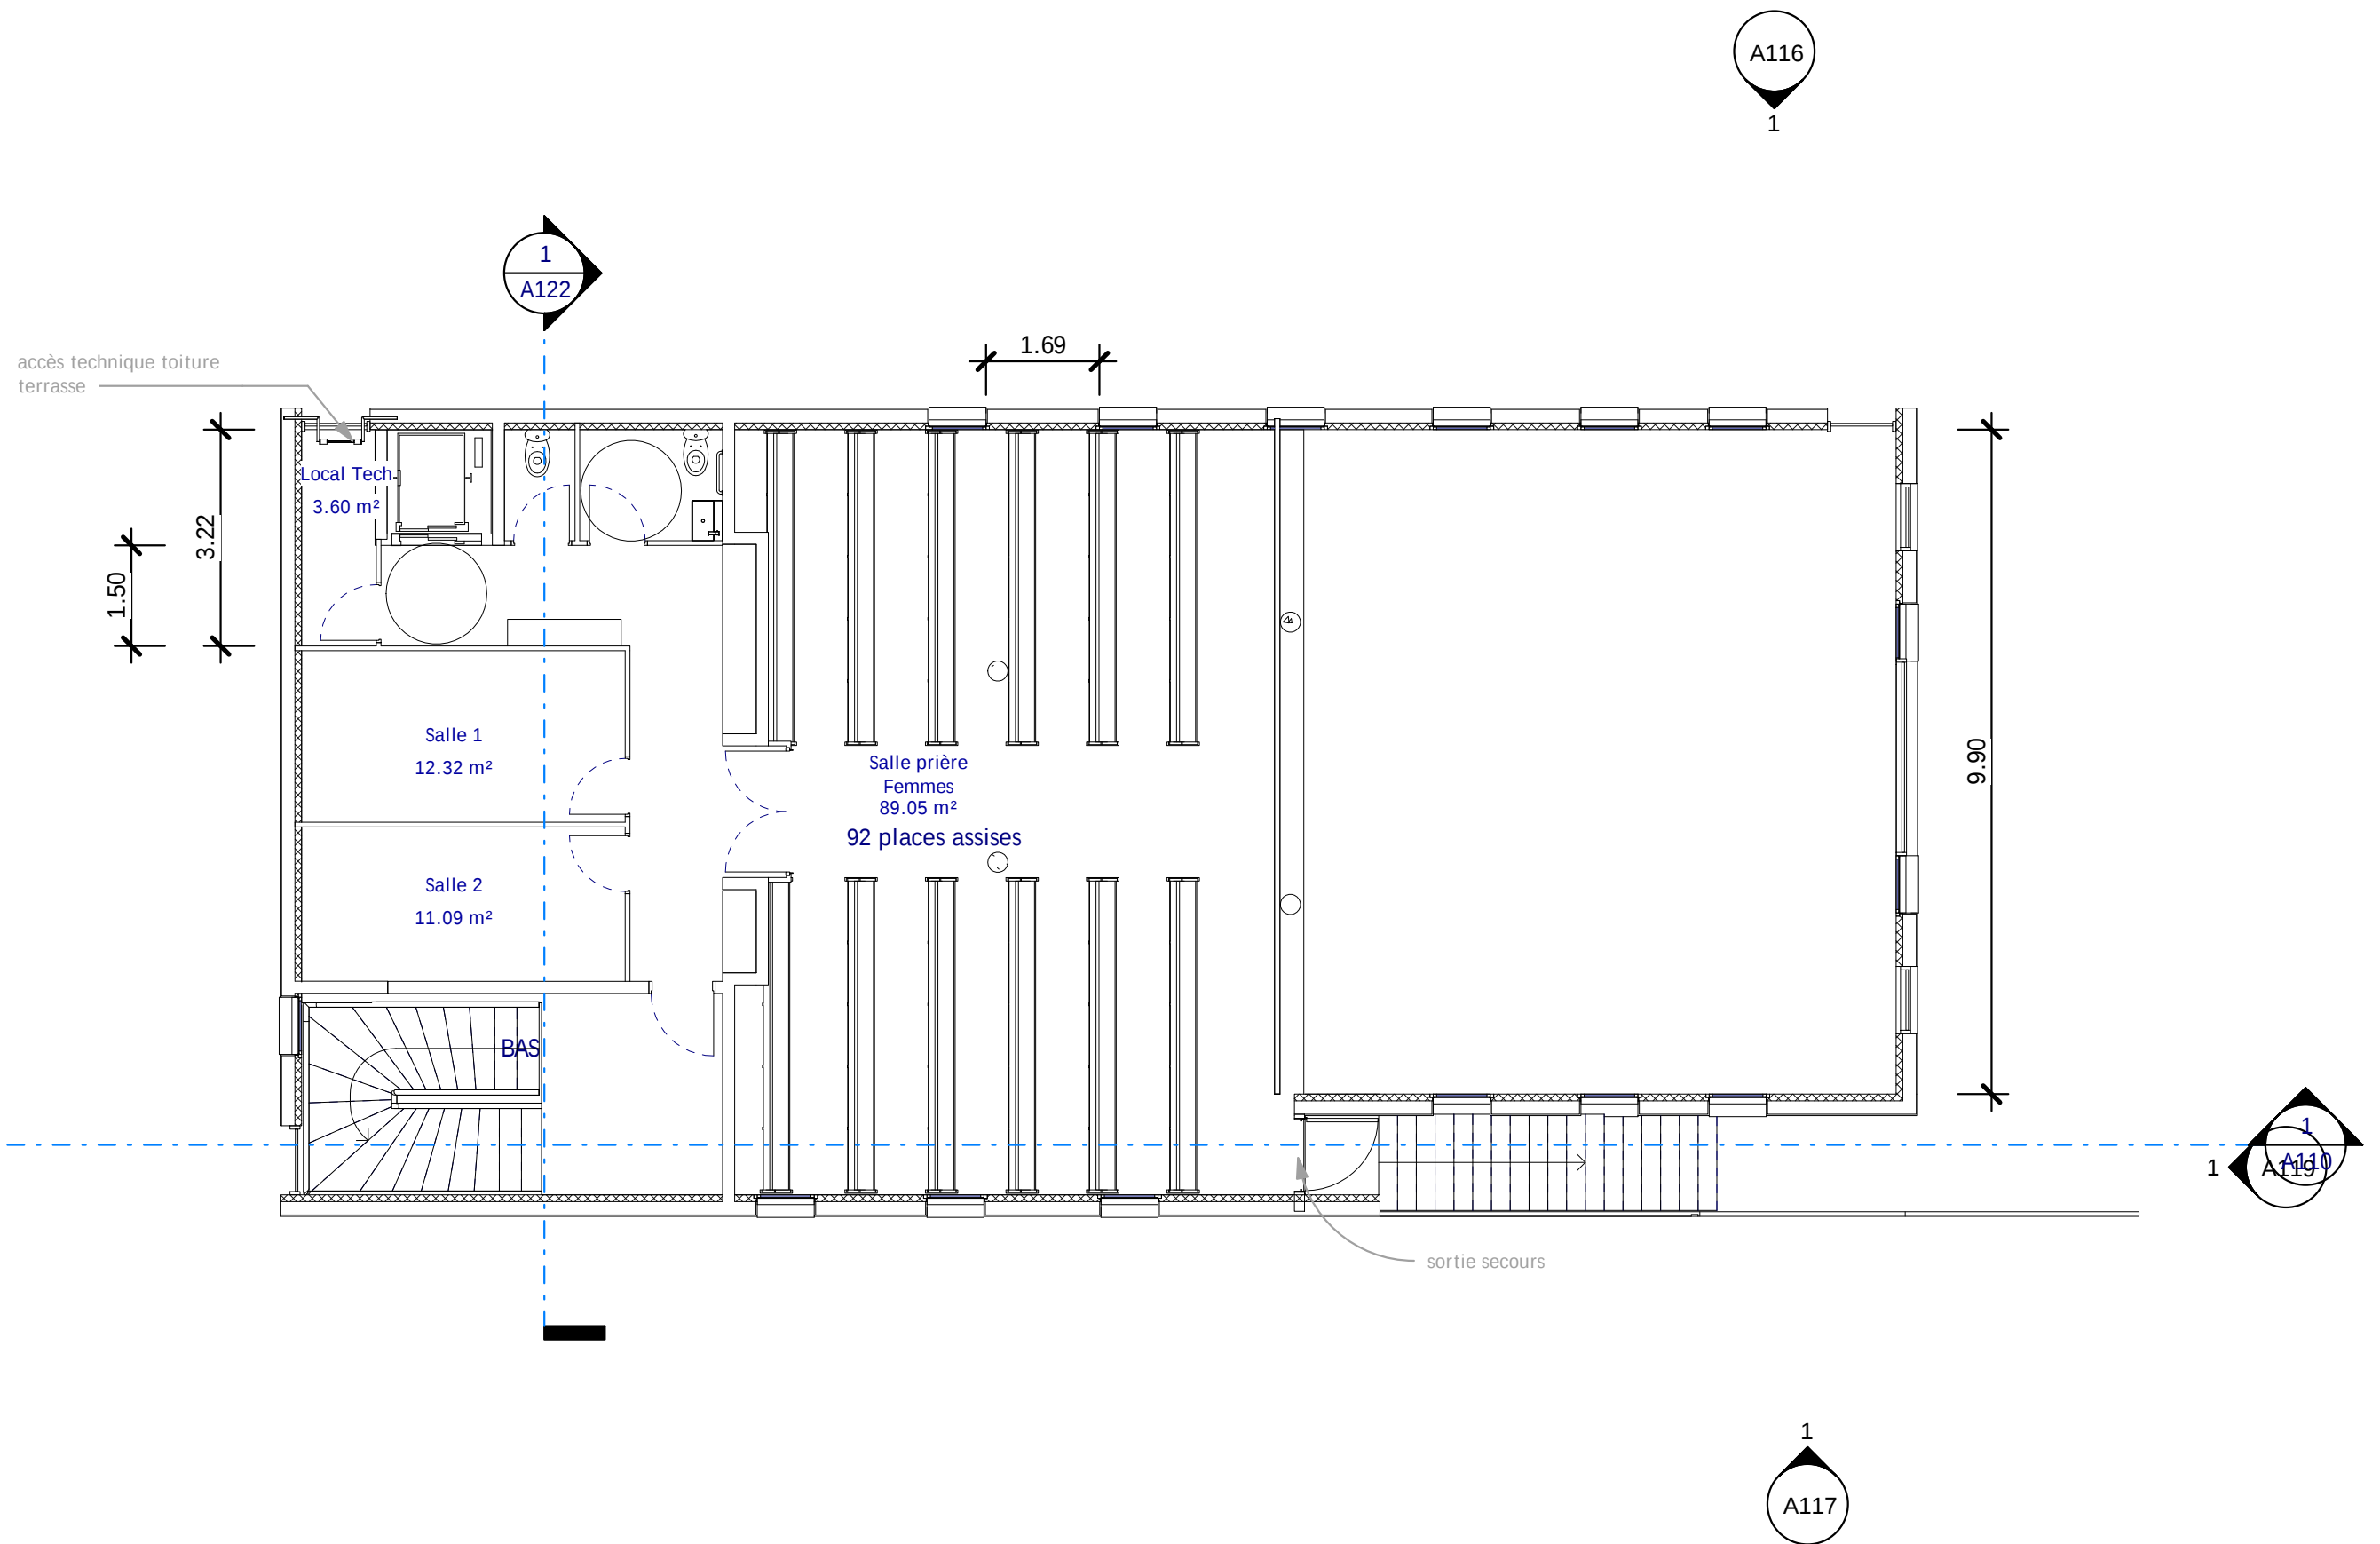

N°	Description	Date

Plan R+2		
Numéro de projet	0001	A108
Date	Date de fin	
Dessiné par	Auteur	Echelle
Vérifié par	Vérificateur	
		1 : 100

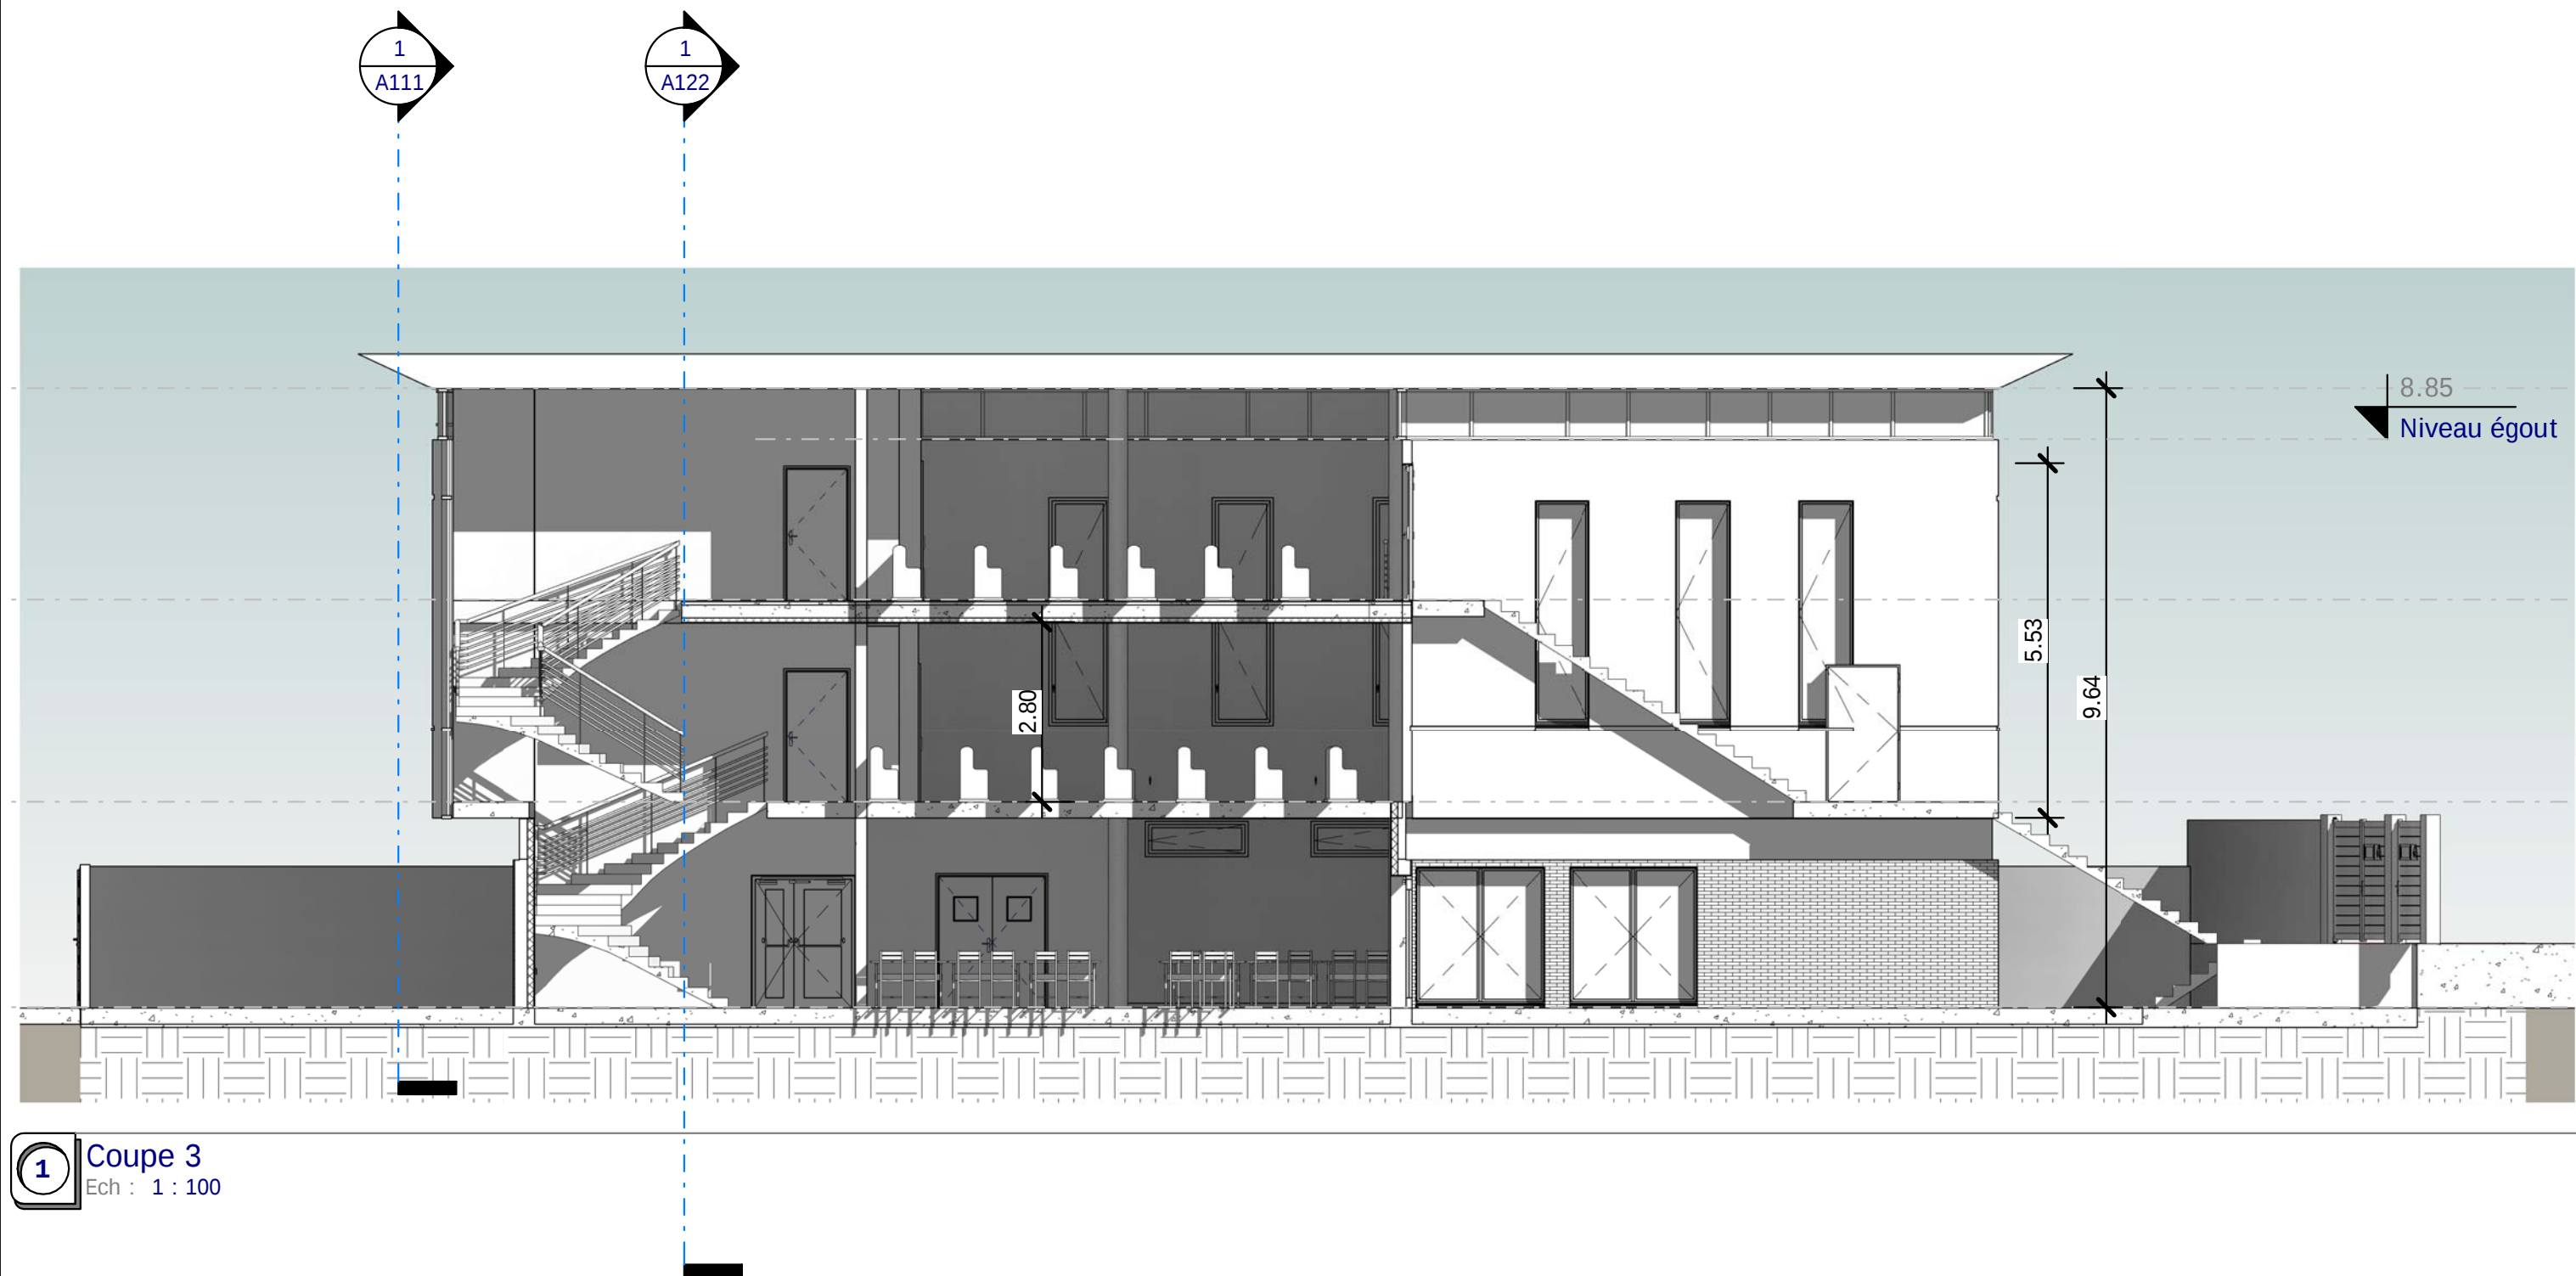

1

Coupe 3
Ech : 1 : 100



AGENCE D'ARCHITECTURE
MARC CHOURAQUI & ASSOCIÉS

www.marcchouraqui.com


N°	Description	Date

ACCIJ

Nouvelle Synagogue de
JOINVILLE LE PONT

Coupe 3

Numéro de projet	0001	A110
Date	Date de fin	
Dessiné par	Auteur	
Vérifié par	Vérificateur	Echelle
		1 : 100

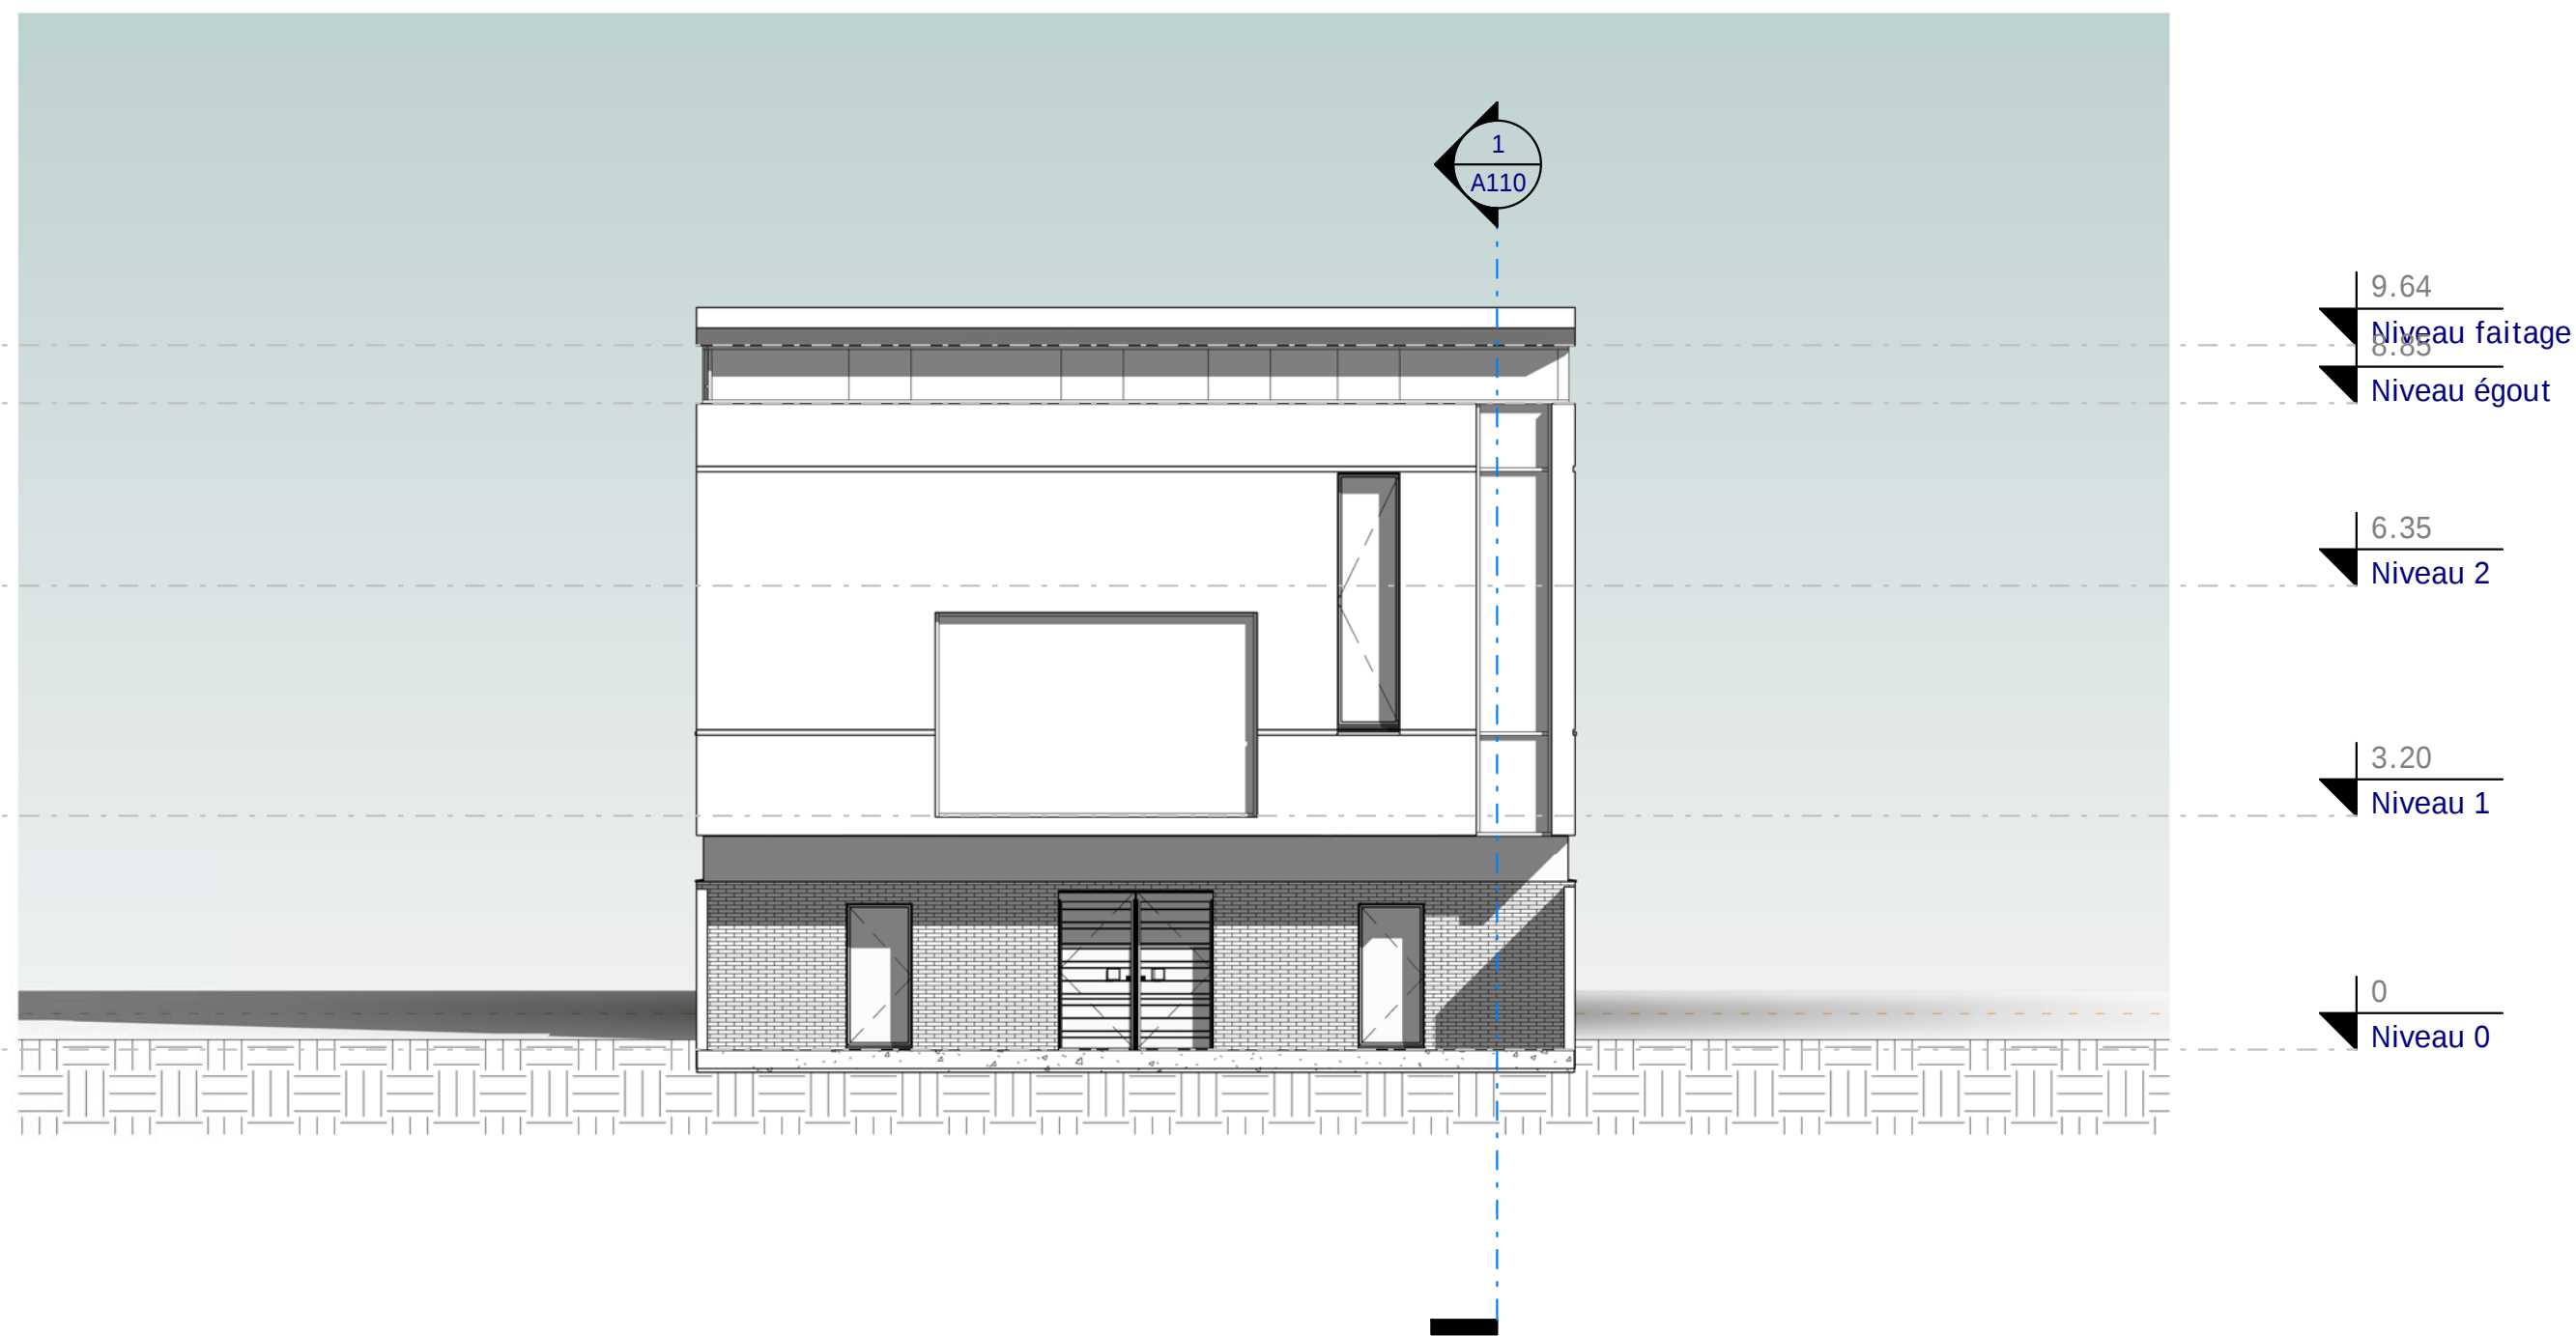

N°	Description	Date

ACCIJ
 Nouvelle Synagogue de
 JOINVILLE LE PONT

Coupe 4

Numéro de projet	0001	A111
Date	Date de fin	
Dessiné par	Auteur	
Vérifié par	Vérificateur	Echelle
		1 : 100



Vue 3D 2

Ech :

AGENCE D'ARCHITECTURE
MARC CHOURAQUI & ASSOCIÉS

www.marcchouraqui.com

N°	Description	Date

ACCIJ

Nouvelle Synagogue de
JOINVILLE LE PONT

Sans nom

Numéro de projet	0001
Date	Date de fin
Dessiné par	Auteur
Vérifié par	Vérificateur

A112	
	Echelle



Vue 3D 9

Ech :



AGENCE D'ARCHITECTURE
MARC CHOURAQUI & ASSOCIÉS

www.marcchouraqui.com

N°	Description	Date


ACCIJ

Nouvelle Synagogue de
JOINVILLE LE PONT

Sans nom

Numéro de projet	0001
Date	Date de fin
Dessiné par	Auteur
Vérifié par	Vérificateur

A113	
Echelle	

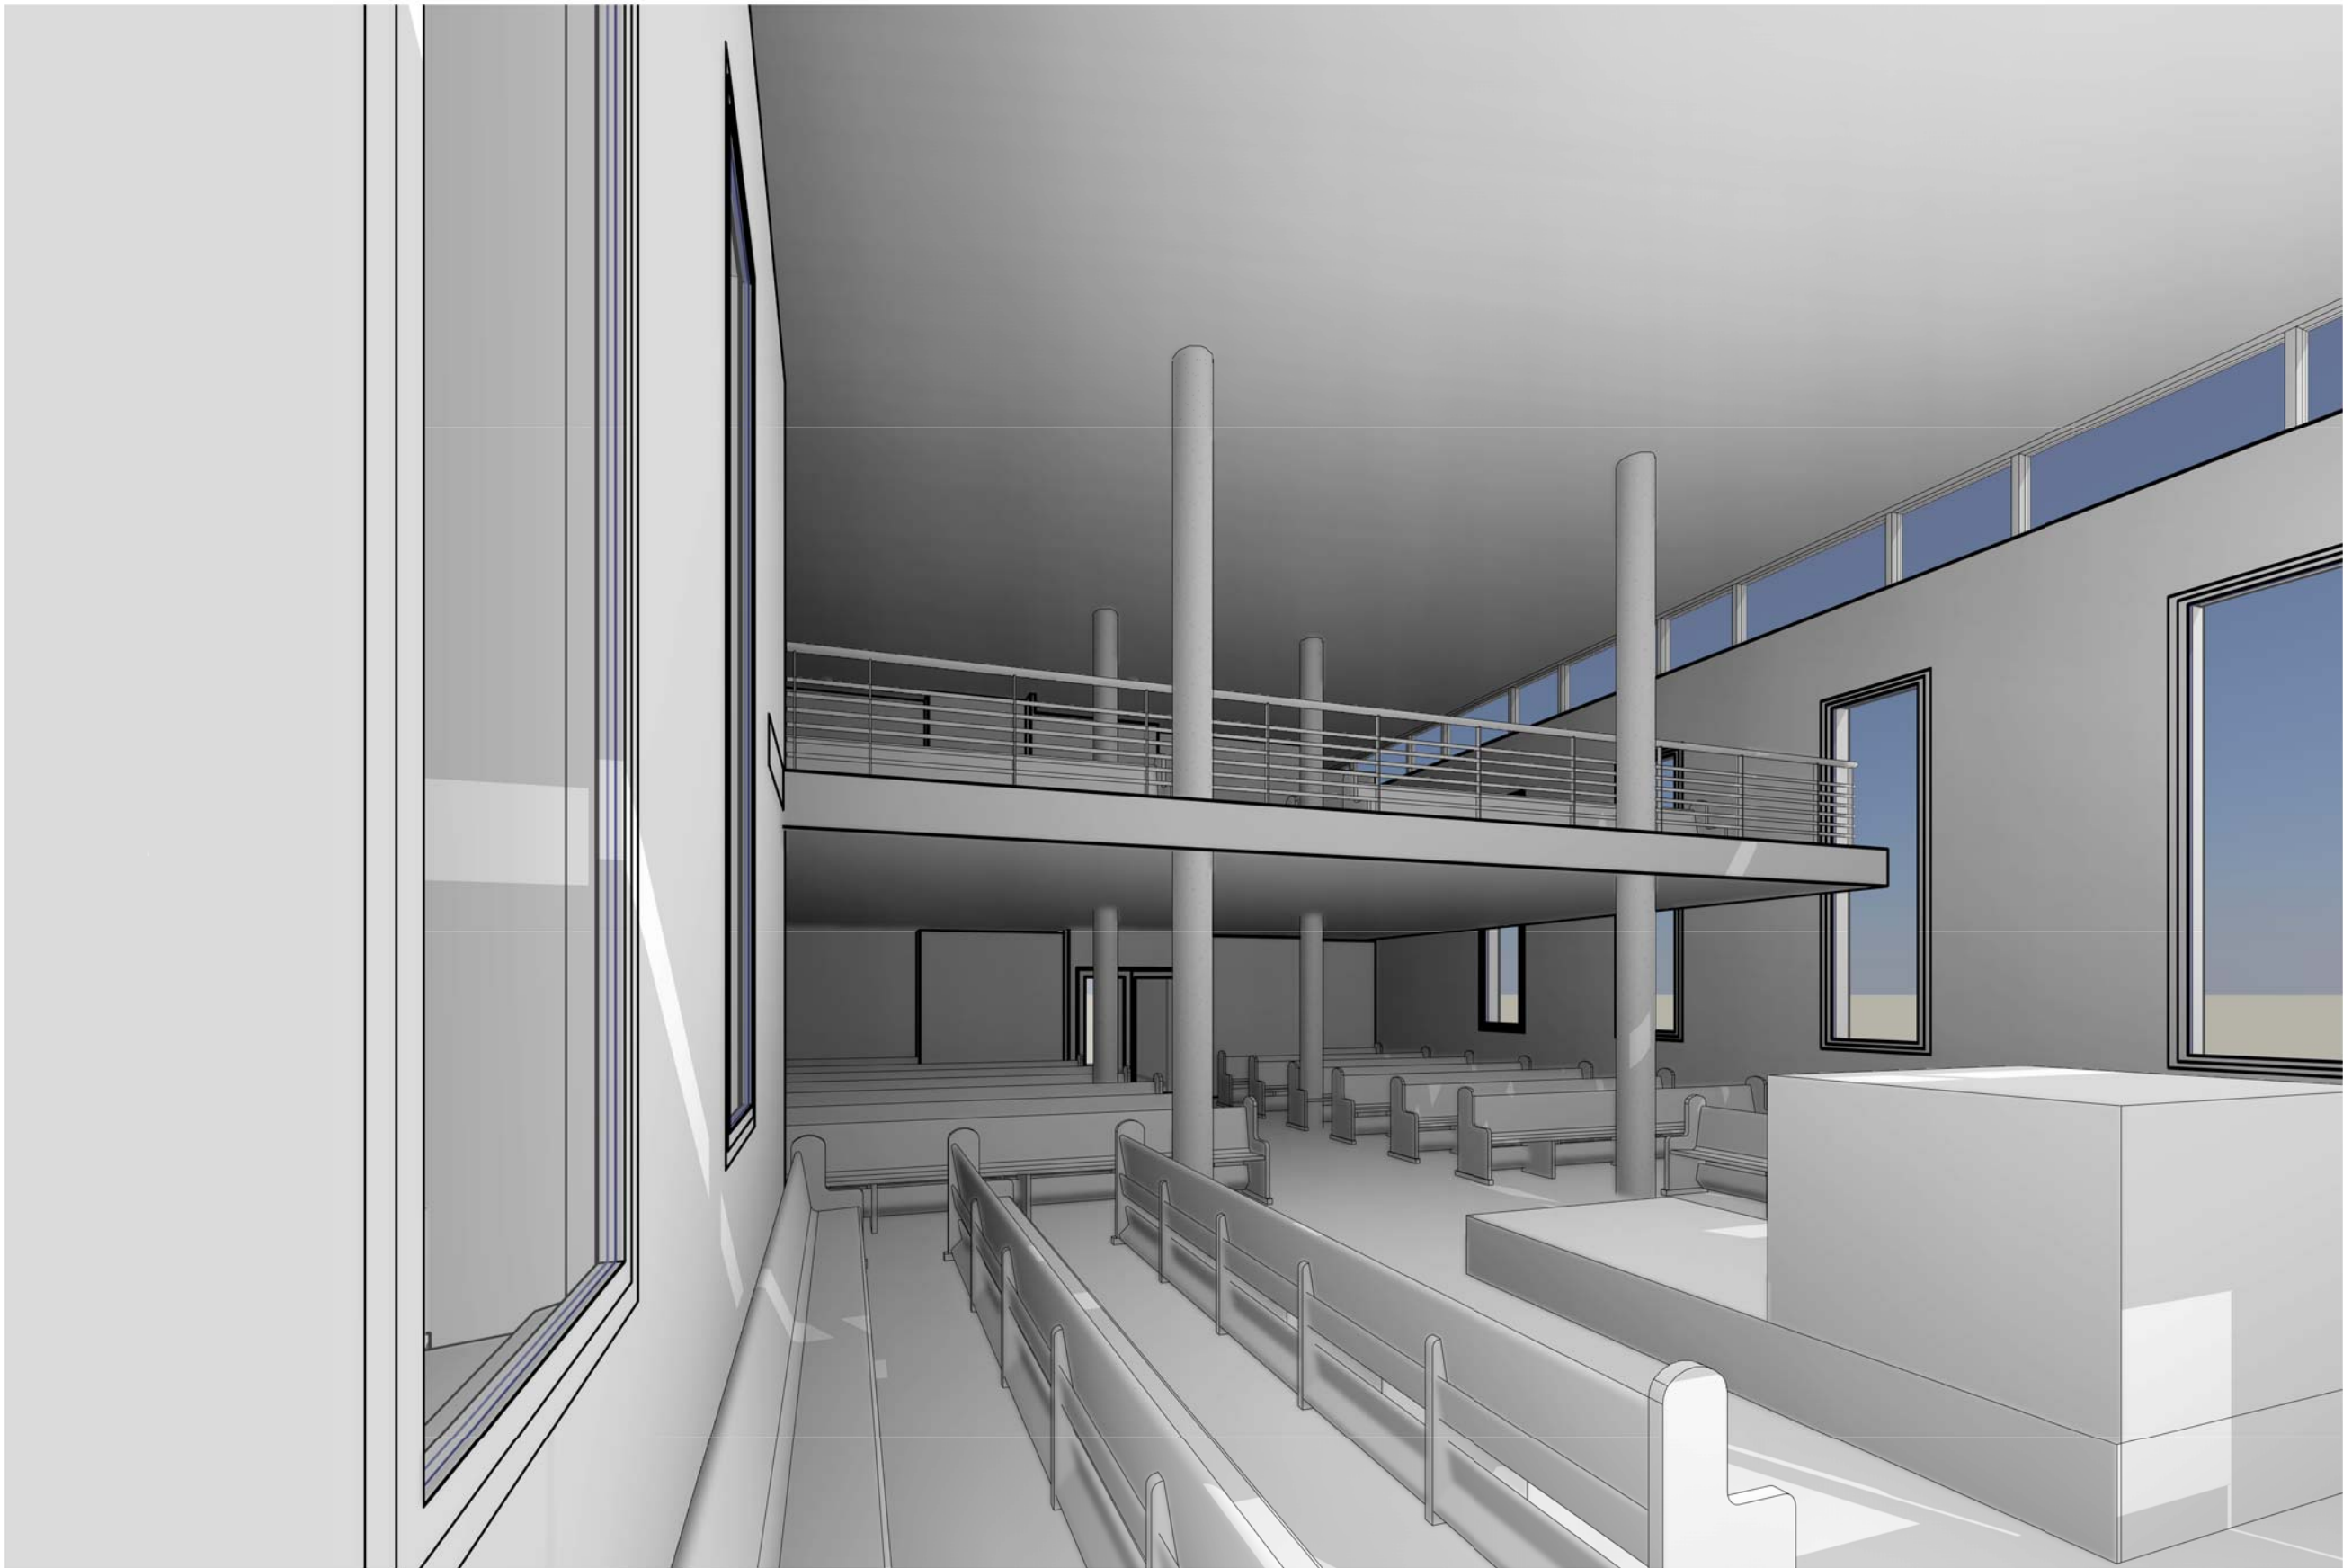

AGENCE D'ARCHITECTURE
MARC CHOURAQUI & ASSOCIÉS

www.marcchouraqui.com

N°	Description	Date

ACCIJ

Nouvelle Synagogue de
JOINVILLE LE PONT

Sans nom

Numéro de projet	0001
Date	Date de fin
Dessiné par	Auteur
Vérifié par	Vérificateur

A114



1 Vue 3D 7
Ech :




AGENCE D'ARCHITECTURE
MARC CHOURAQUI & ASSOCIÉS

www.marcchouraqui.com

N°	Description	Date

ACCIJ
Nouvelle Synagogue de
JOINVILLE LE PONT


Sans nom		
Numéro de projet	0001	A115
Date	Date de fin	
Dessiné par	Auteur	
Vérifié par	Vérificateur	
Echelle		

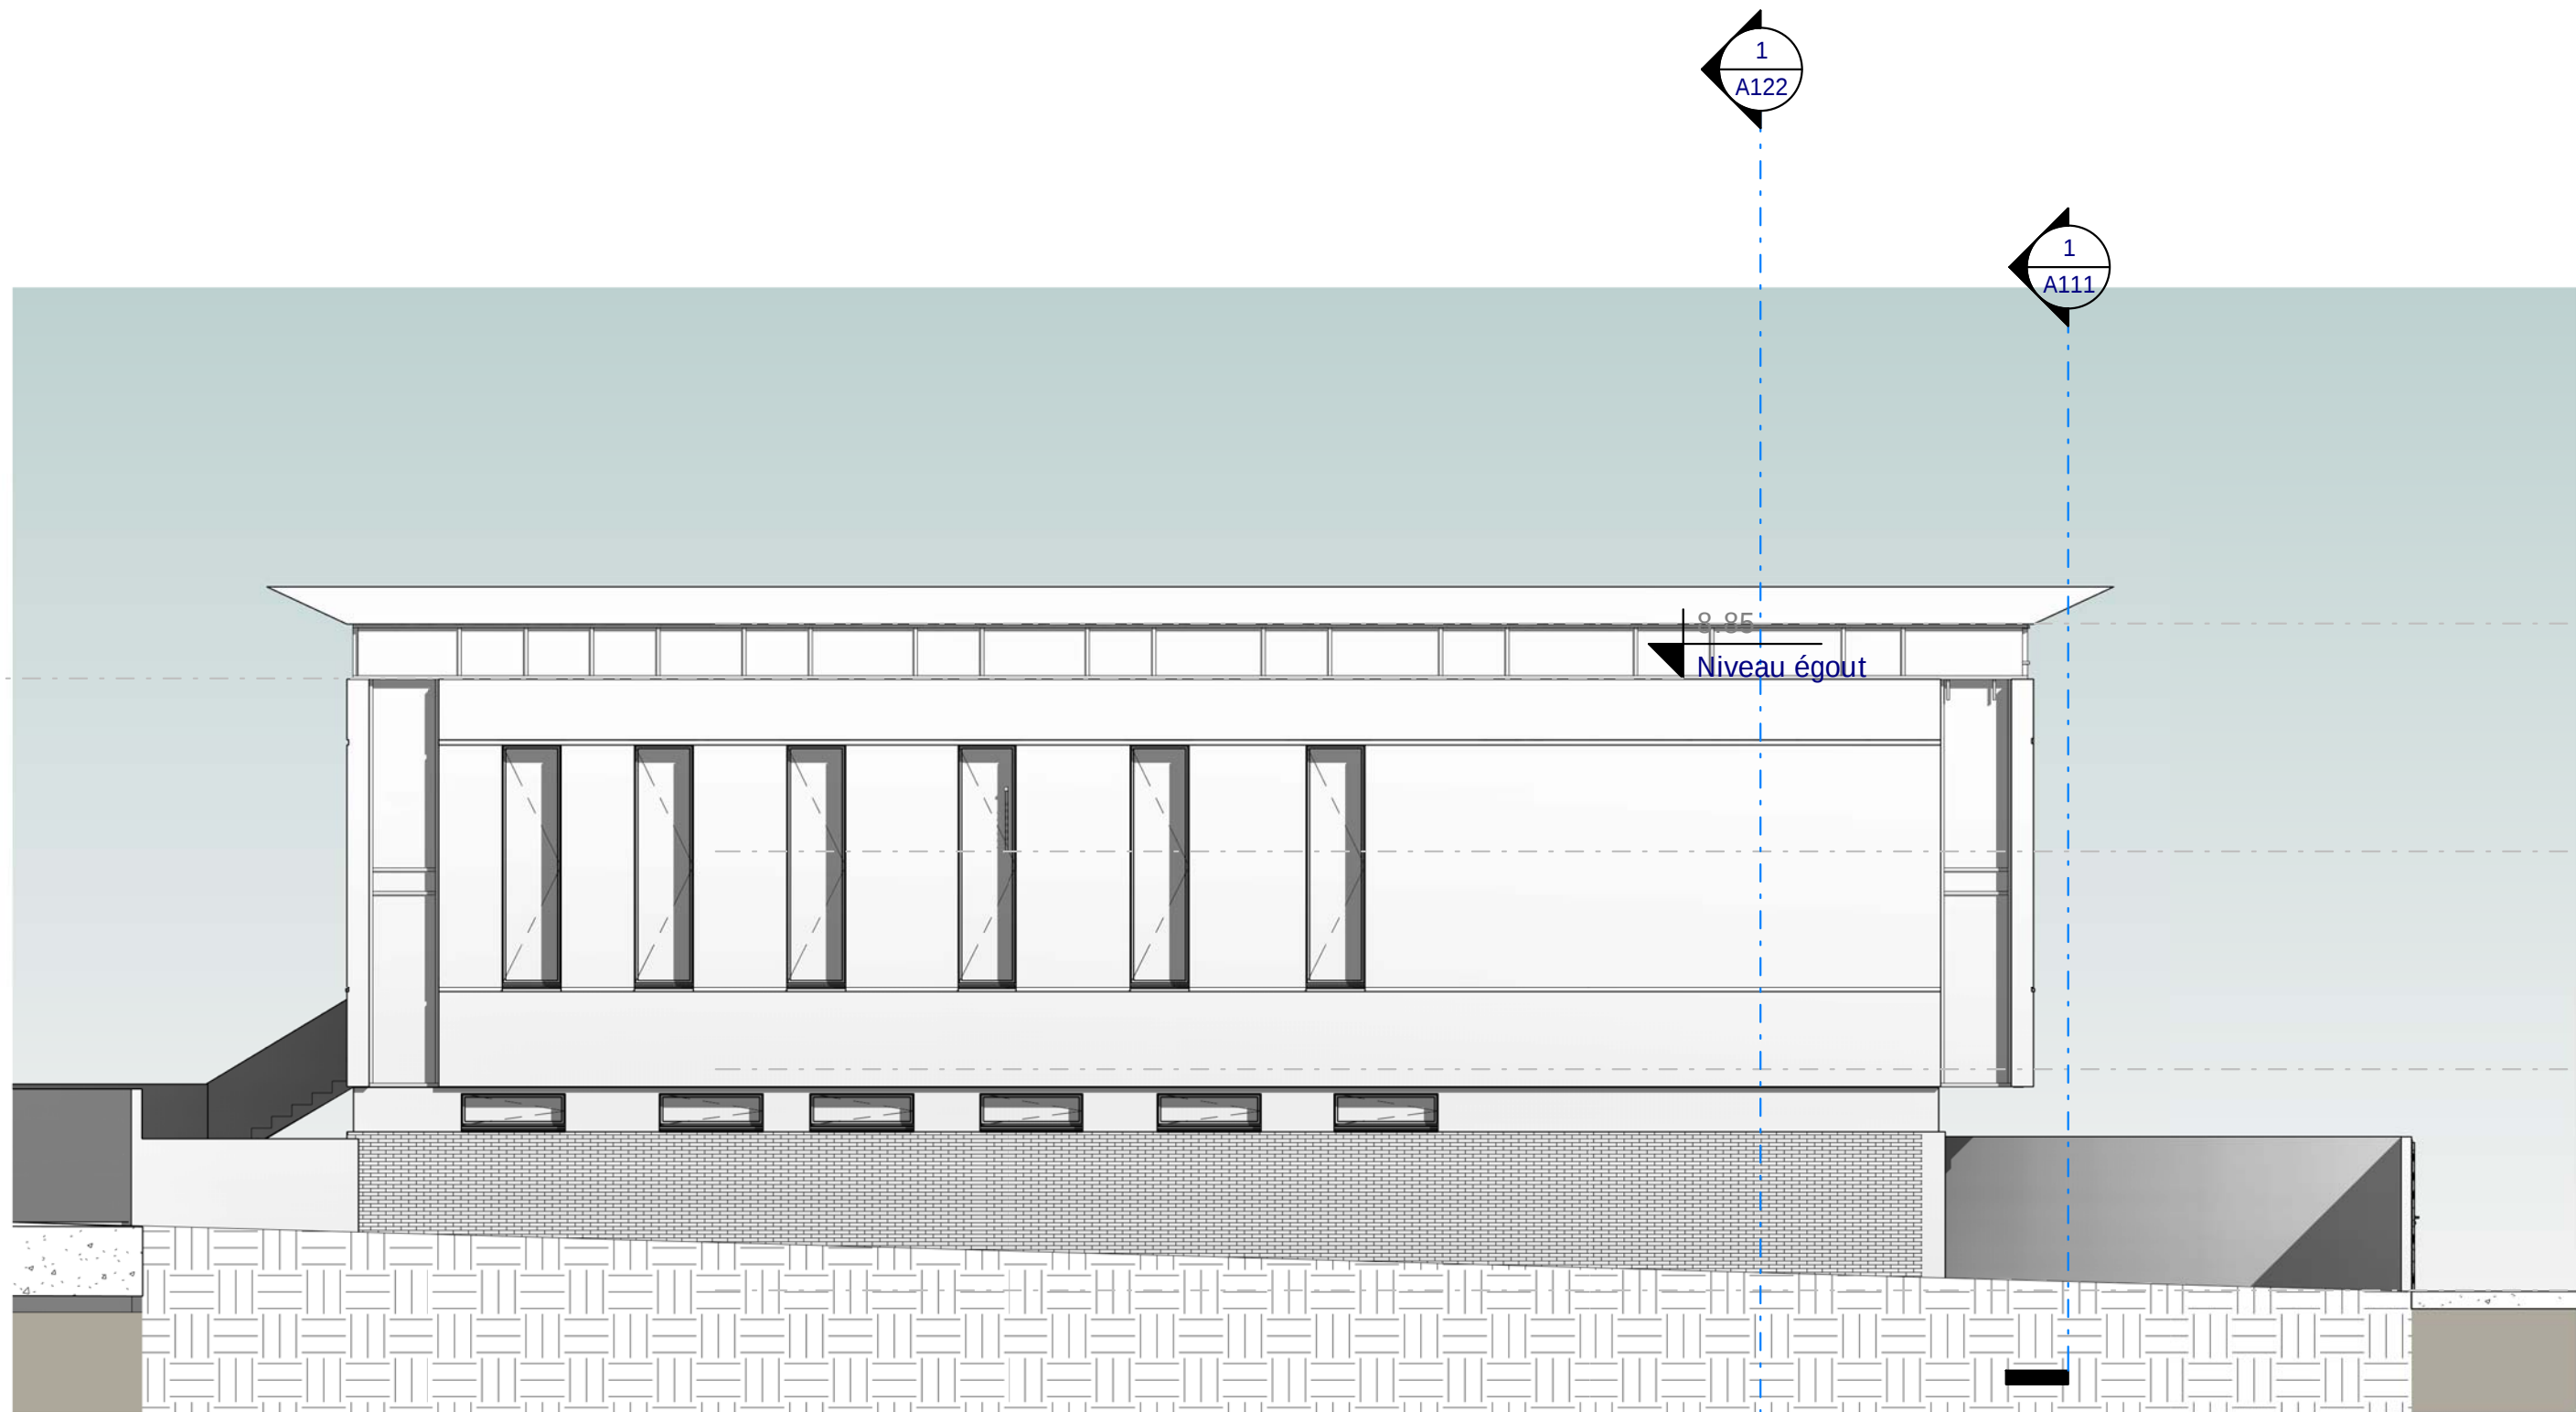

1 Elévation Nord
Ech : 1 : 100

N°	Description	Date

Elev Nord		
Numéro de projet	0001	A116
Date	Date de fin	
Dessiné par	Auteur	Echelle
Vérifié par	Vérificateur	
		1 : 100

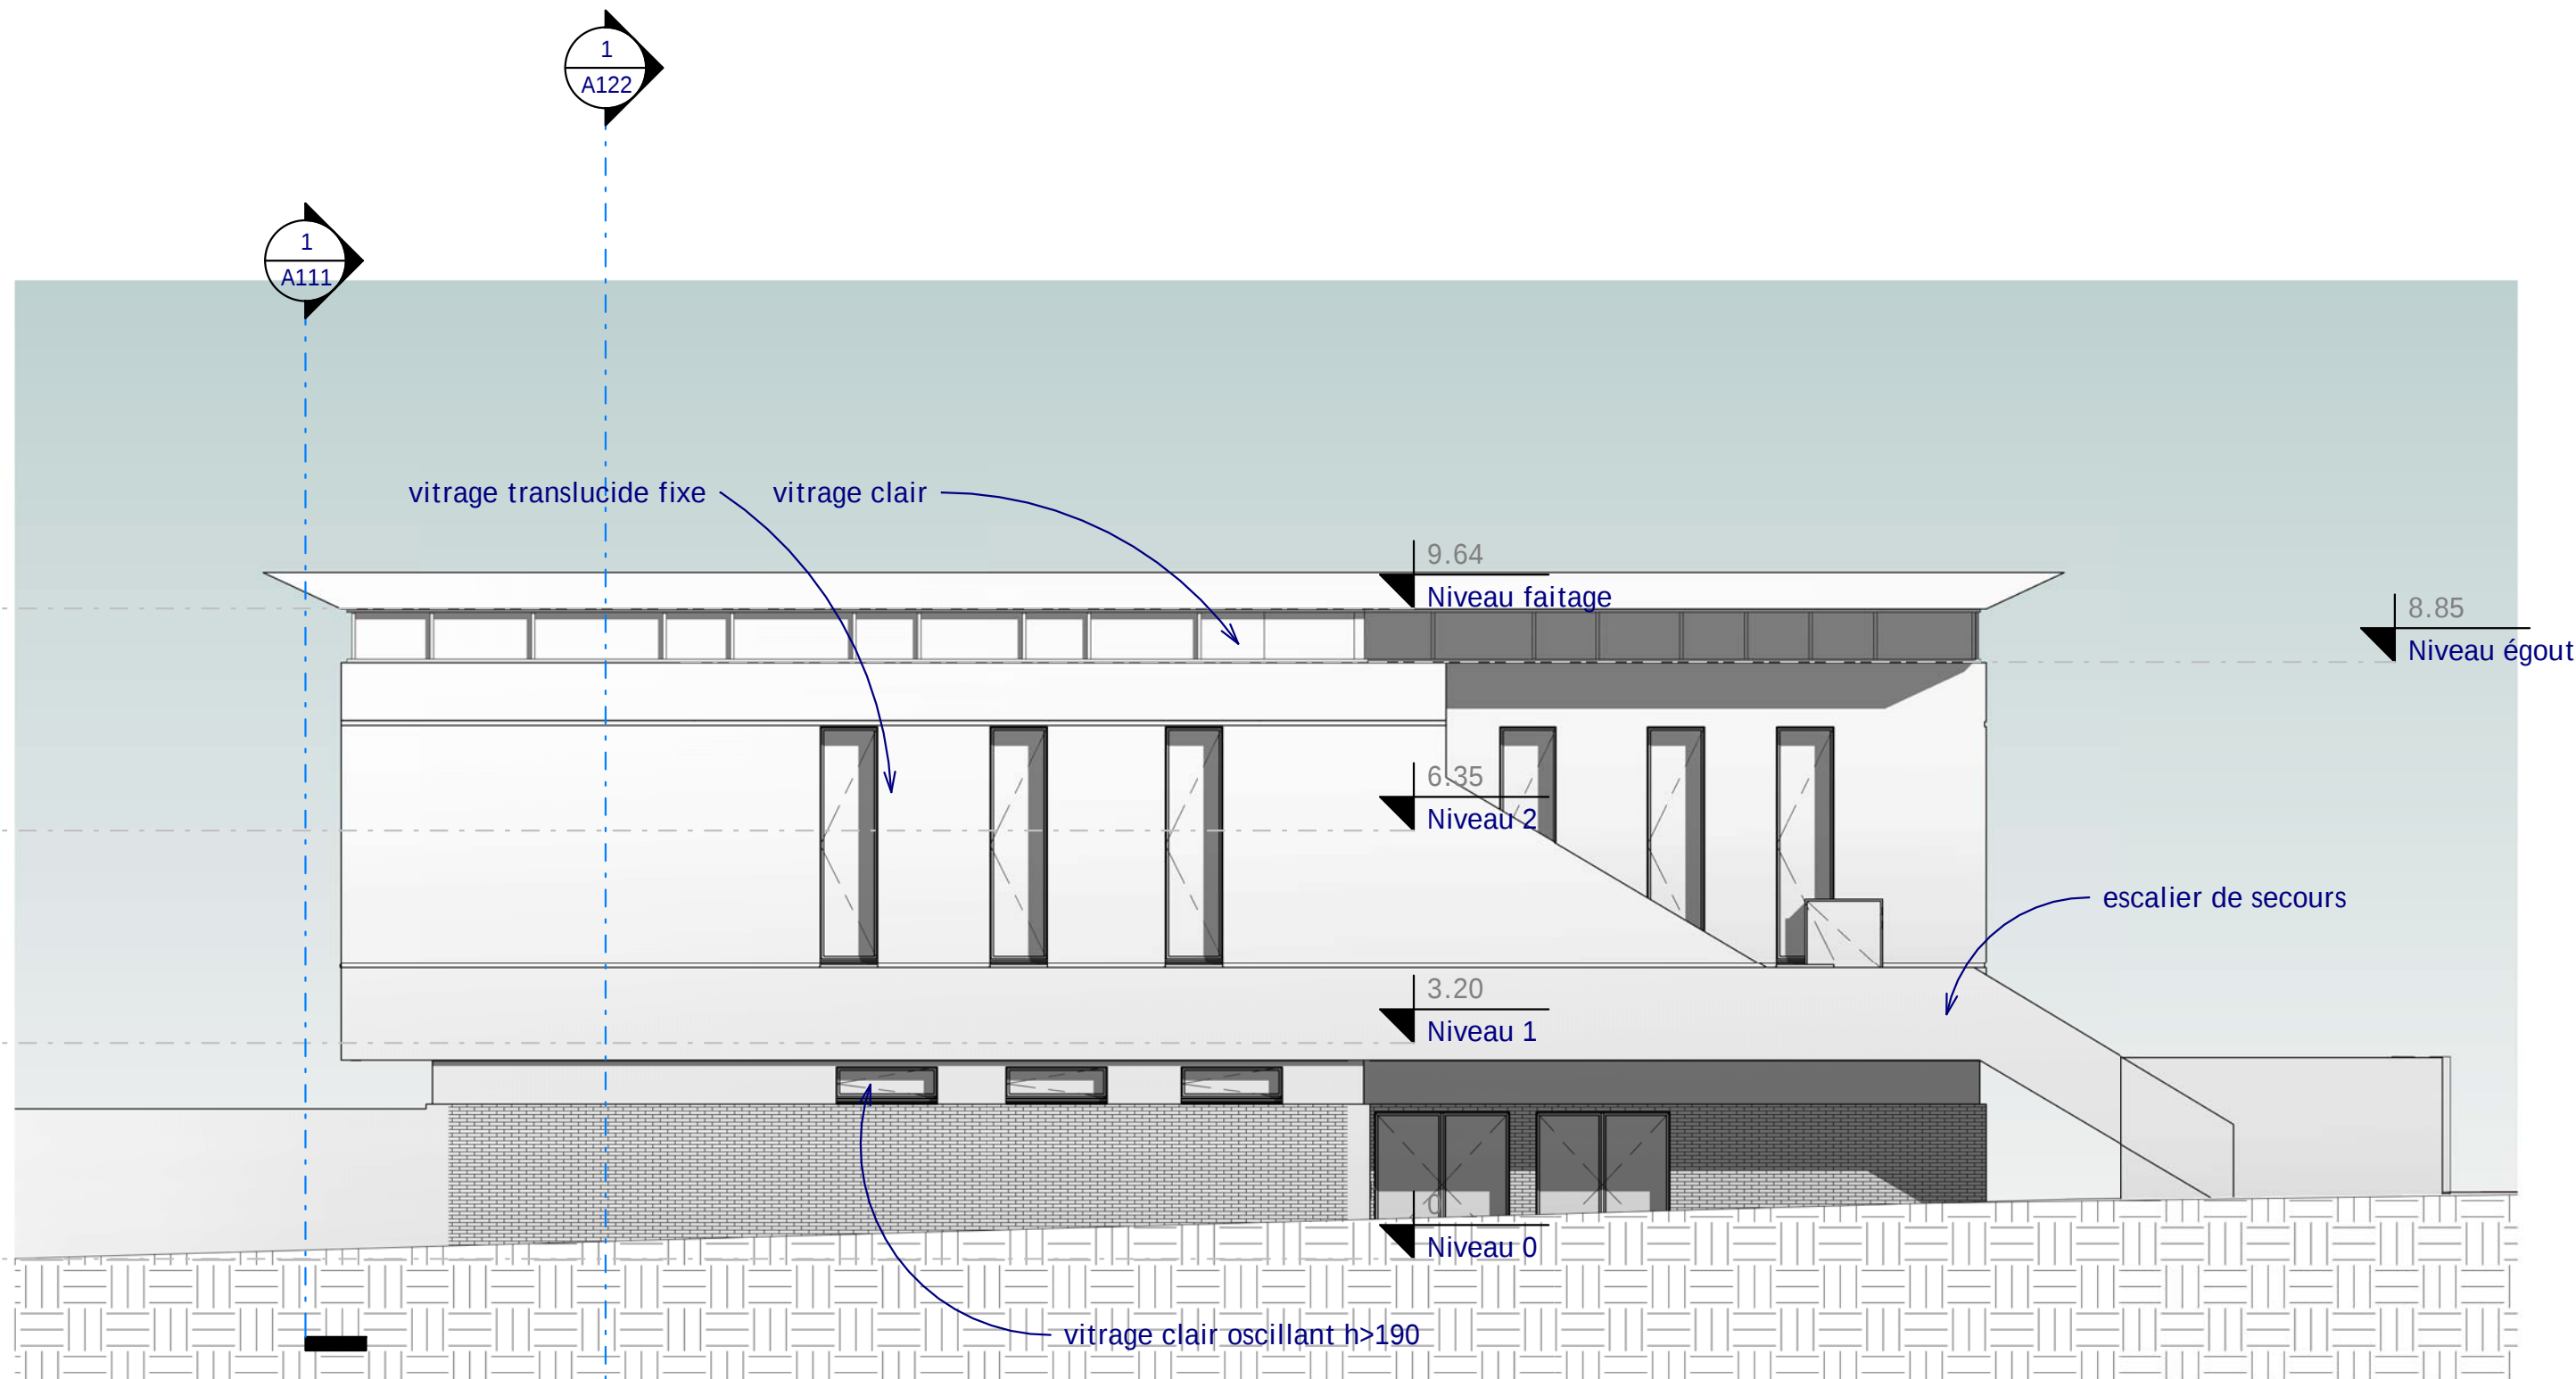

1 Elévation Sud
Ech : 1 : 100

N°	Description	Date

elev sud		
Numéro de projet	0001	A117
Date	Date de fin	
Dessiné par	Auteur	
Vérifié par	Vérificateur	Echelle
		1 : 100



Vue 3D 8
Ech :




AGENCE D'ARCHITECTURE
MARC CHOURAQUI & ASSOCIÉS

www.marcchouraqui.com


N°	Description	Date

ACCIJ
Nouvelle Synagogue de
JOINVILLE LE PONT

Sans nom		
Numéro de projet	0001	A118
Date	Date de fin	
Dessiné par	Auteur	
Vérifié par	Vérificateur	
		Echelle

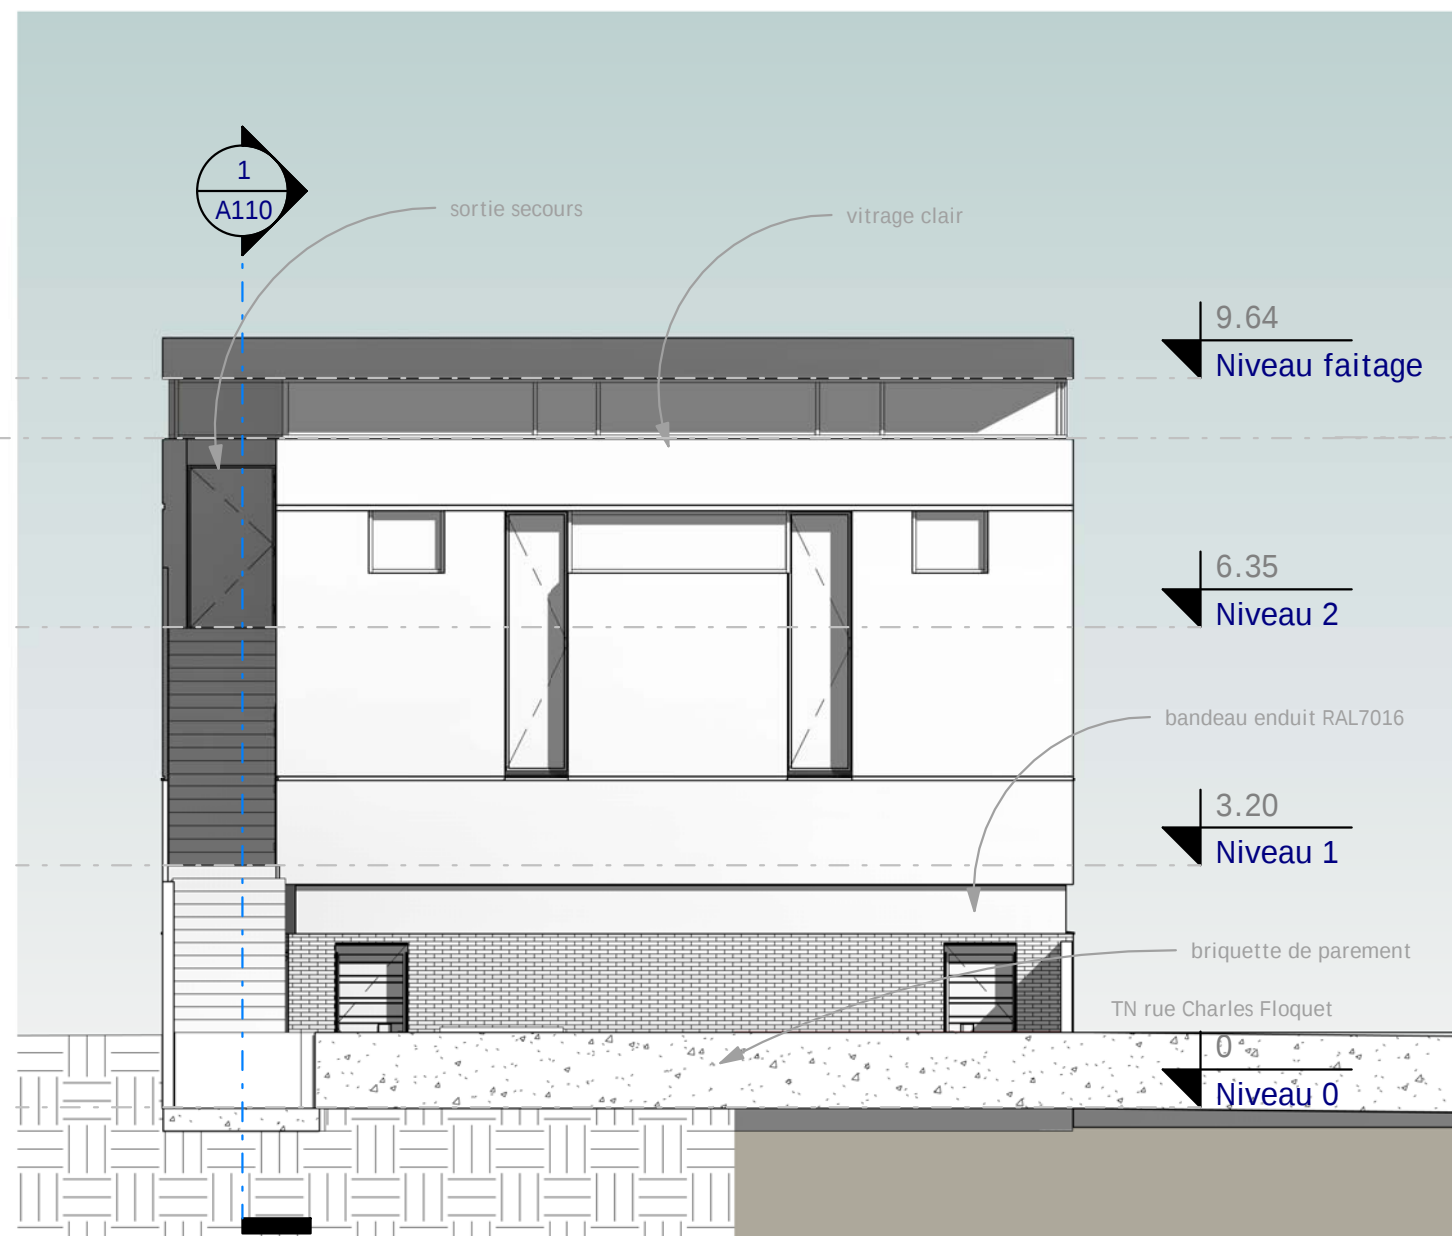

1 Elévation Est
Ech : 1 : 100

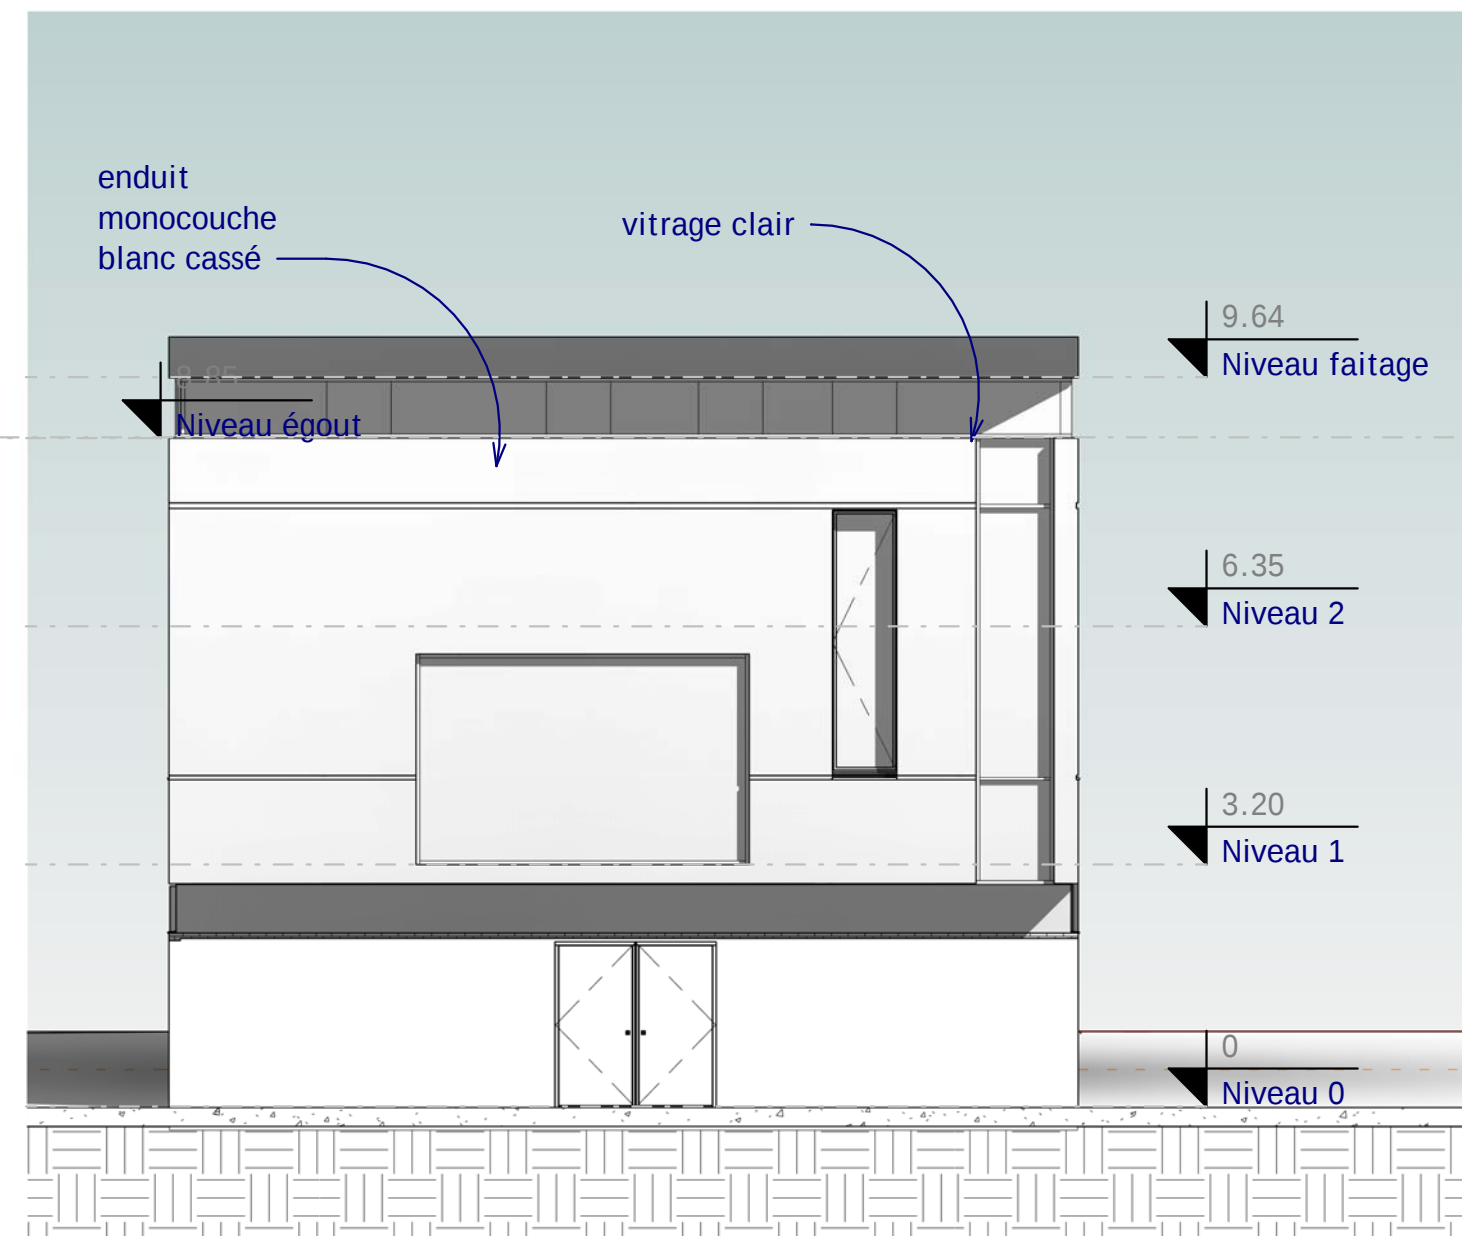

2 Elévation Ouest
Ech : 1 : 100

N°	Description	Date


elev est ouest		
Numéro de projet	0001	A119
Date	Date de fin	
Dessiné par	Auteur	
Vérifié par	Vérificateur	Echelle
		1 : 100



N°	Description	Date

ACCIJ
Nouvelle Synagogue de
JOINVILLE LE PONT

Sans nom		
Numéro de projet	0001	A120
Date	Date de fin	
Dessiné par	Auteur	
Vérifié par	Vérificateur	Echelle

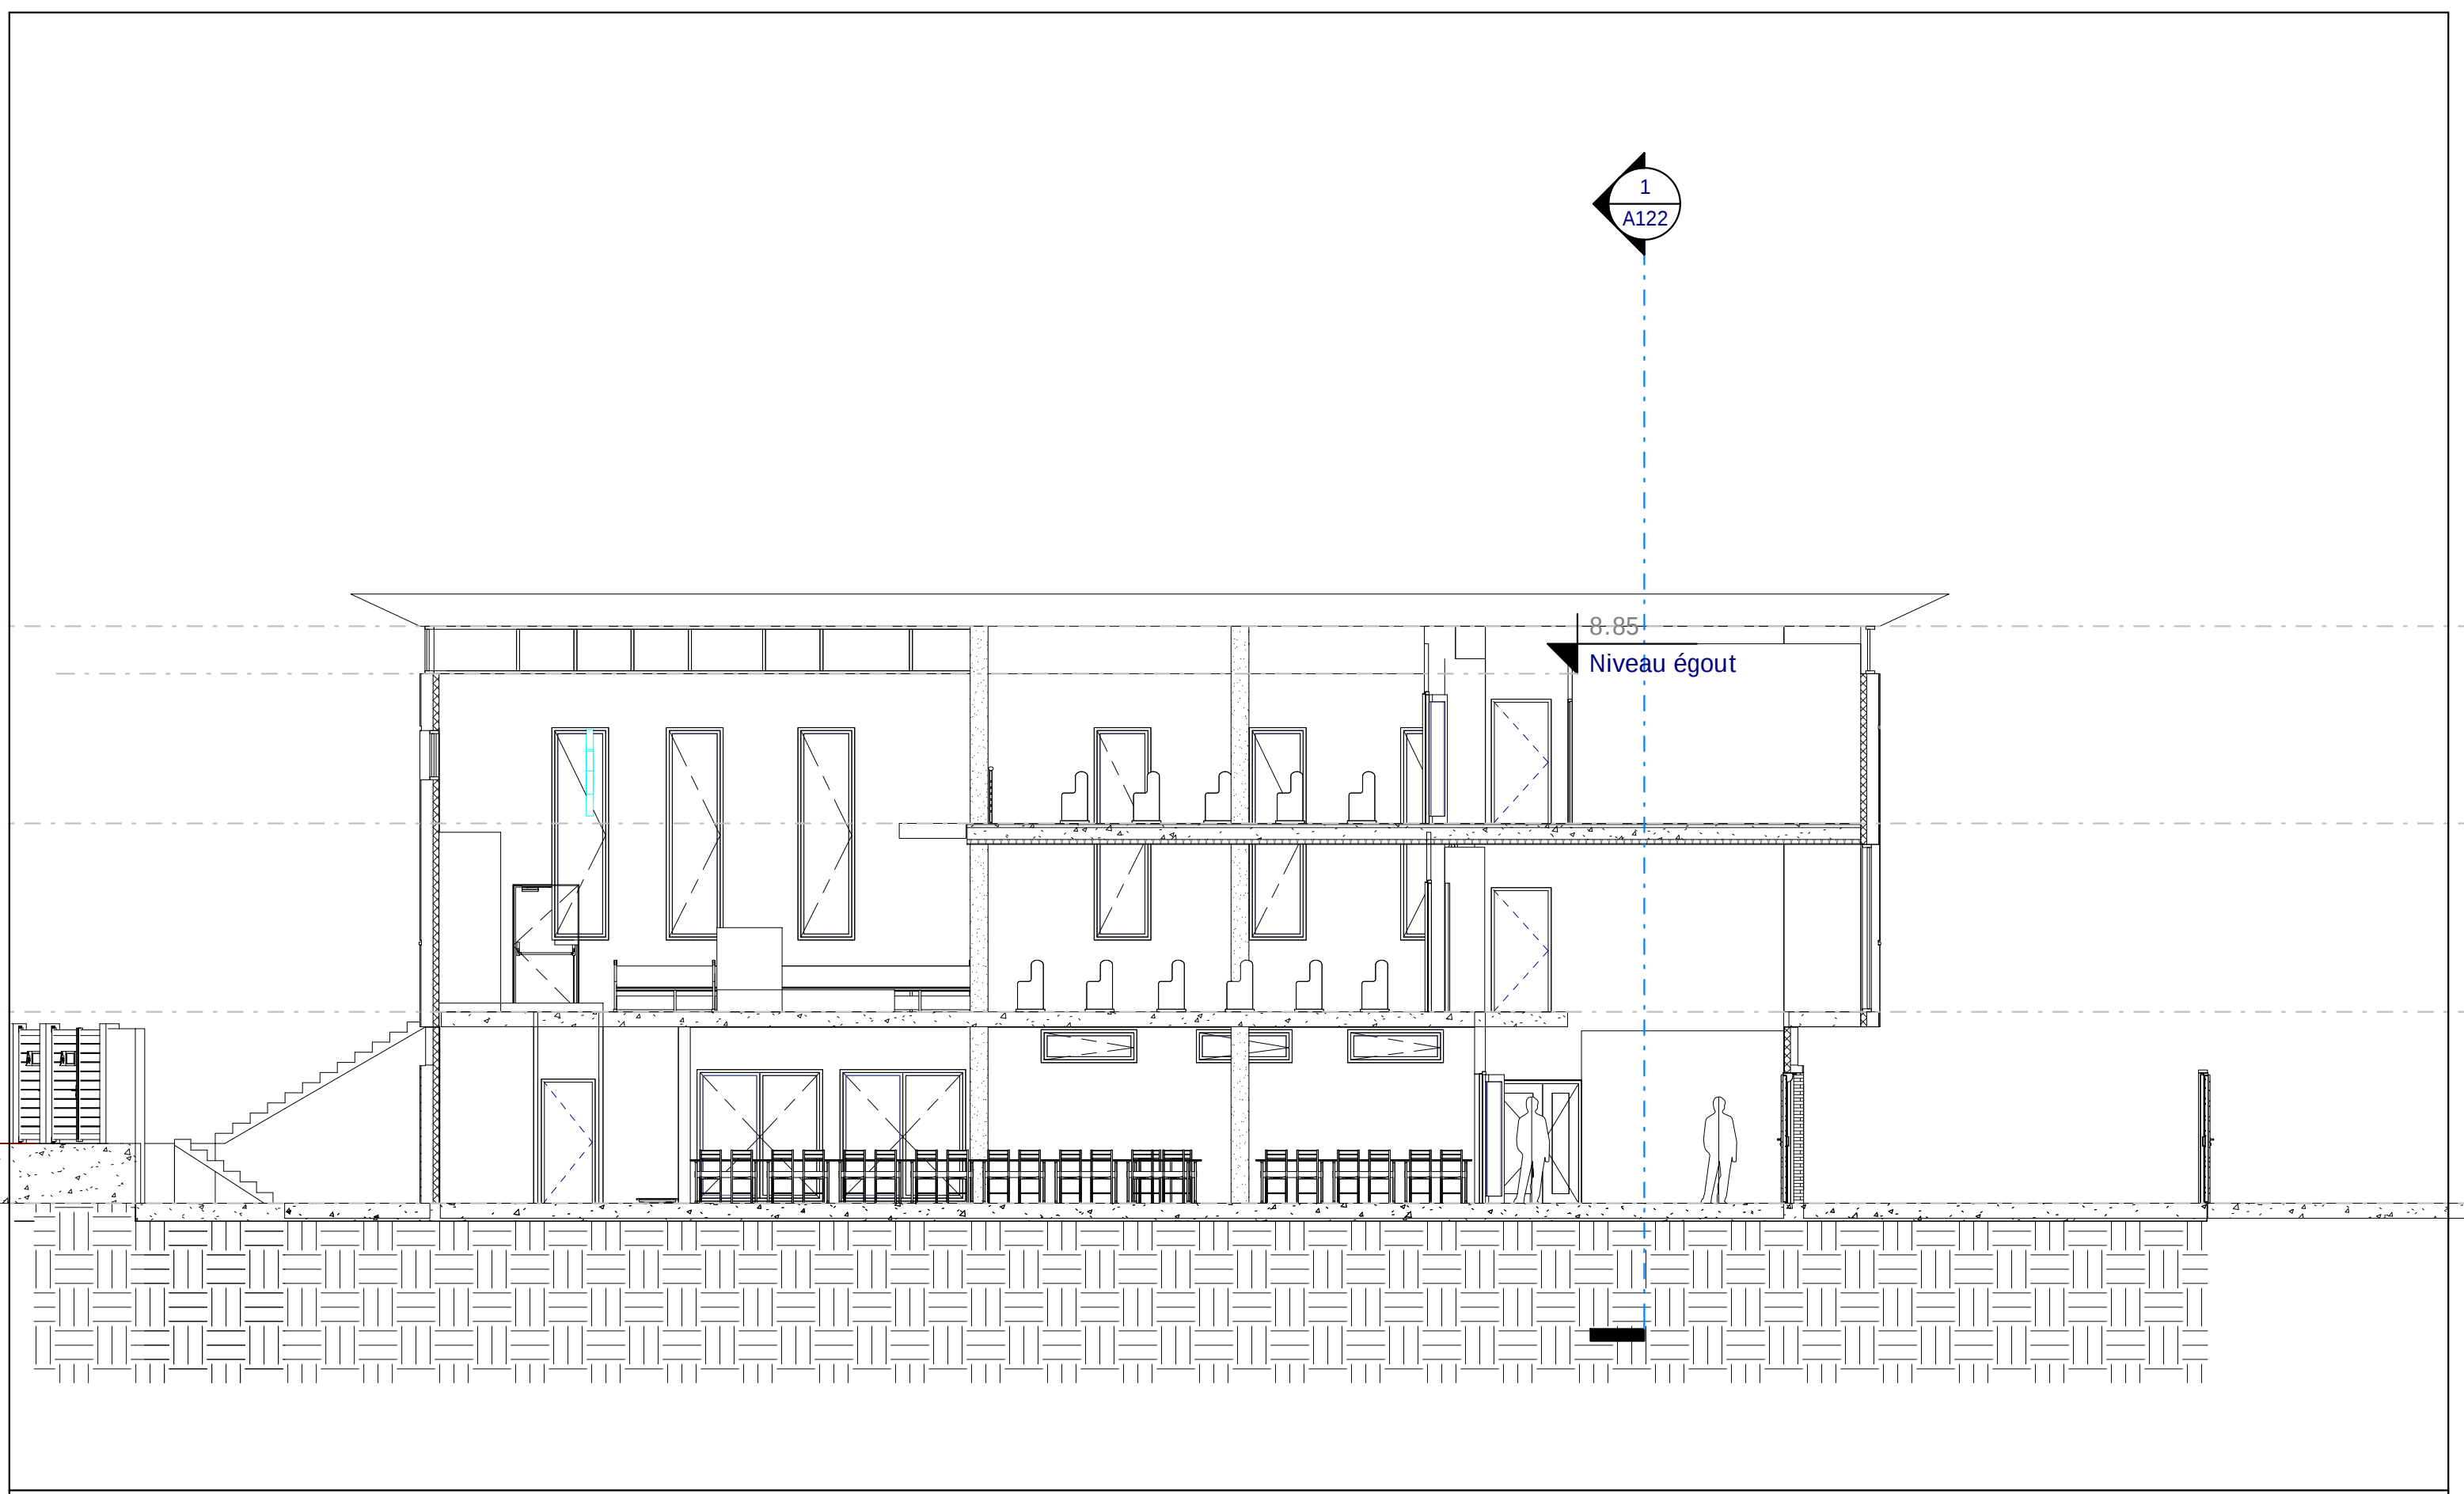

AGENCE D'ARCHITECTURE
MARC CHOURAQUI & ASSOCIÉS

www.marcchouraqui.com

N°	Description	Date

ACCIJ

Nouvelle Synagogue de
JOINVILLE LE PONT

Coupe 1

Numéro de projet	0001	A121
Date	Date de fin	
Dessiné par	Auteur	
Vérifié par	Vérificateur	Echelle
		1 : 100

1
A110

9.64

Niveau faitage

6.35

Niveau 2

3.20

Niveau 1

0

Niveau 0

2.80



AGENCE D'ARCHITECTURE
MARC CHOURAQUI & ASSOCIÉS

www.marcchouraqui.com


N°	Description	Date

ACCIJ

Nouvelle Synagogue de
JOINVILLE LE PONT

Coupe 2

Numéro de projet	0001	A122
Date	Date de fin	
Dessiné par	Auteur	
Vérifié par	Vérificateur	Echelle
		1 : 100

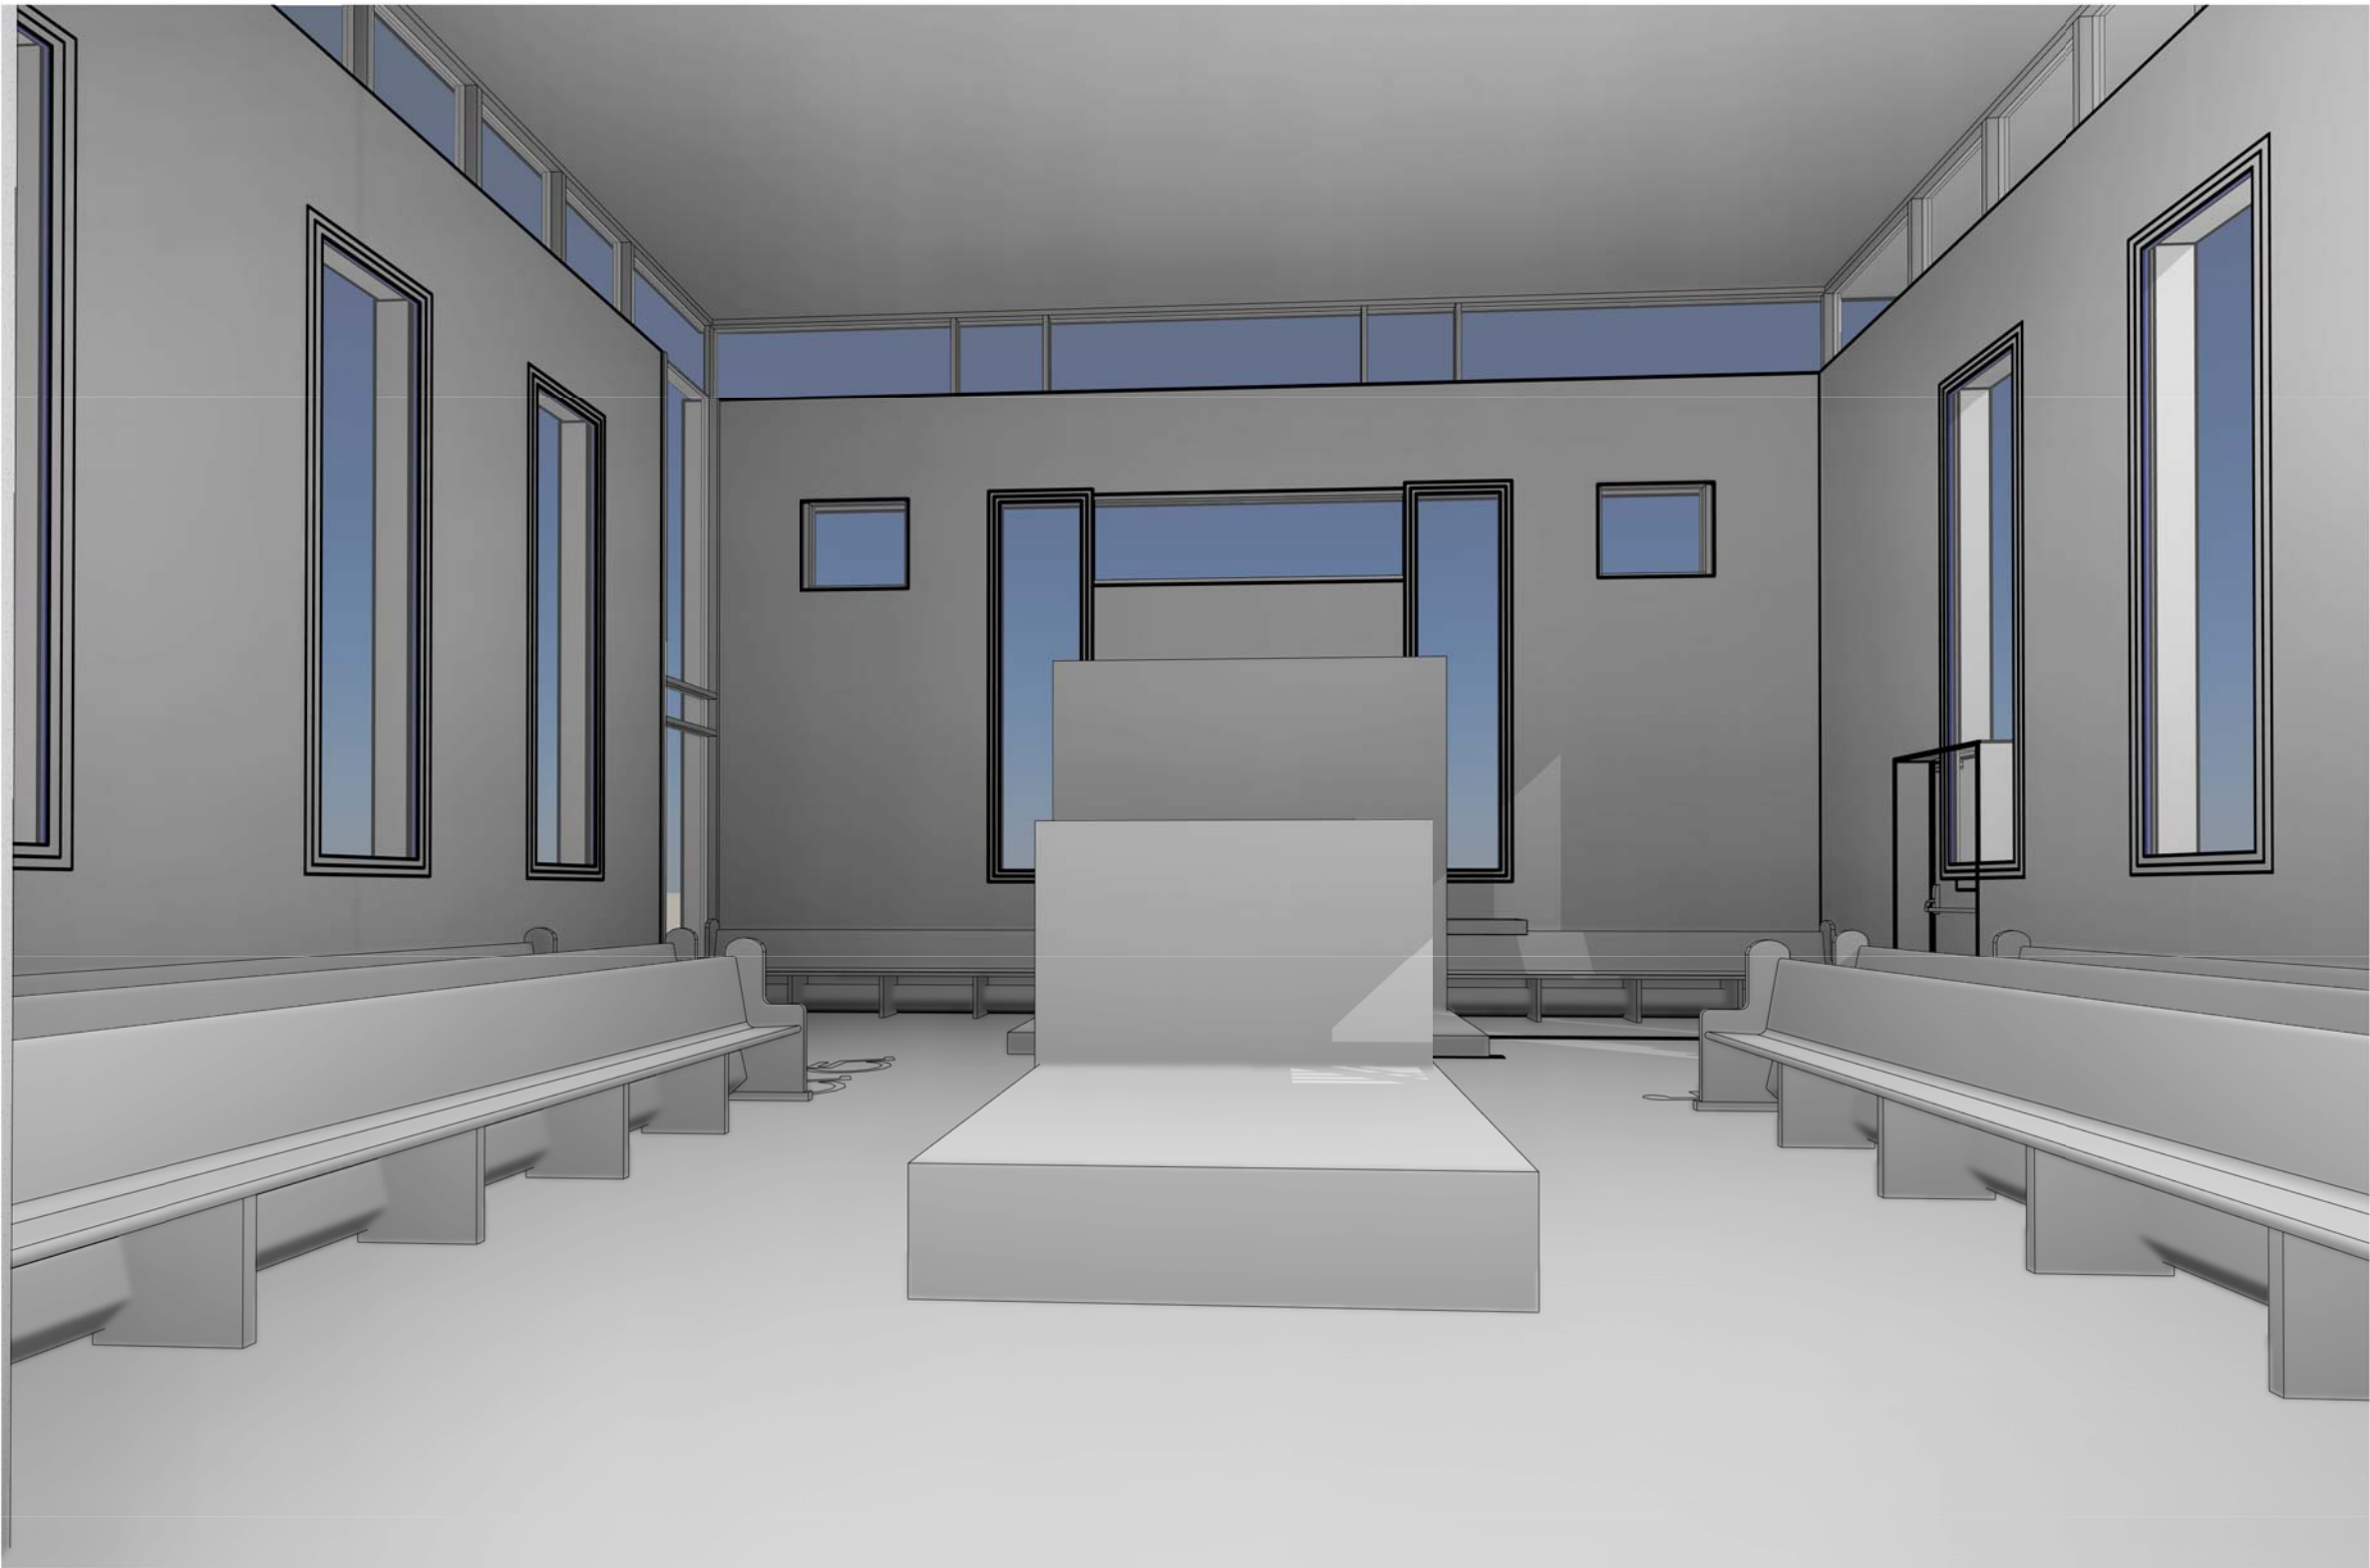

Vue 3D 11

Ech :



AGENCE D'ARCHITECTURE
MARC CHOURAQUI & ASSOCIÉS

www.marcchouraqui.com

N°	Description	Date

ACCIJ


Nouvelle Synagogue de
JOINVILLE LE PONT

3d a

Numéro de projet	0001
Date	Date de fin
Dessiné par	Auteur
Vérifié par	Vérificateur

A123

Echelle

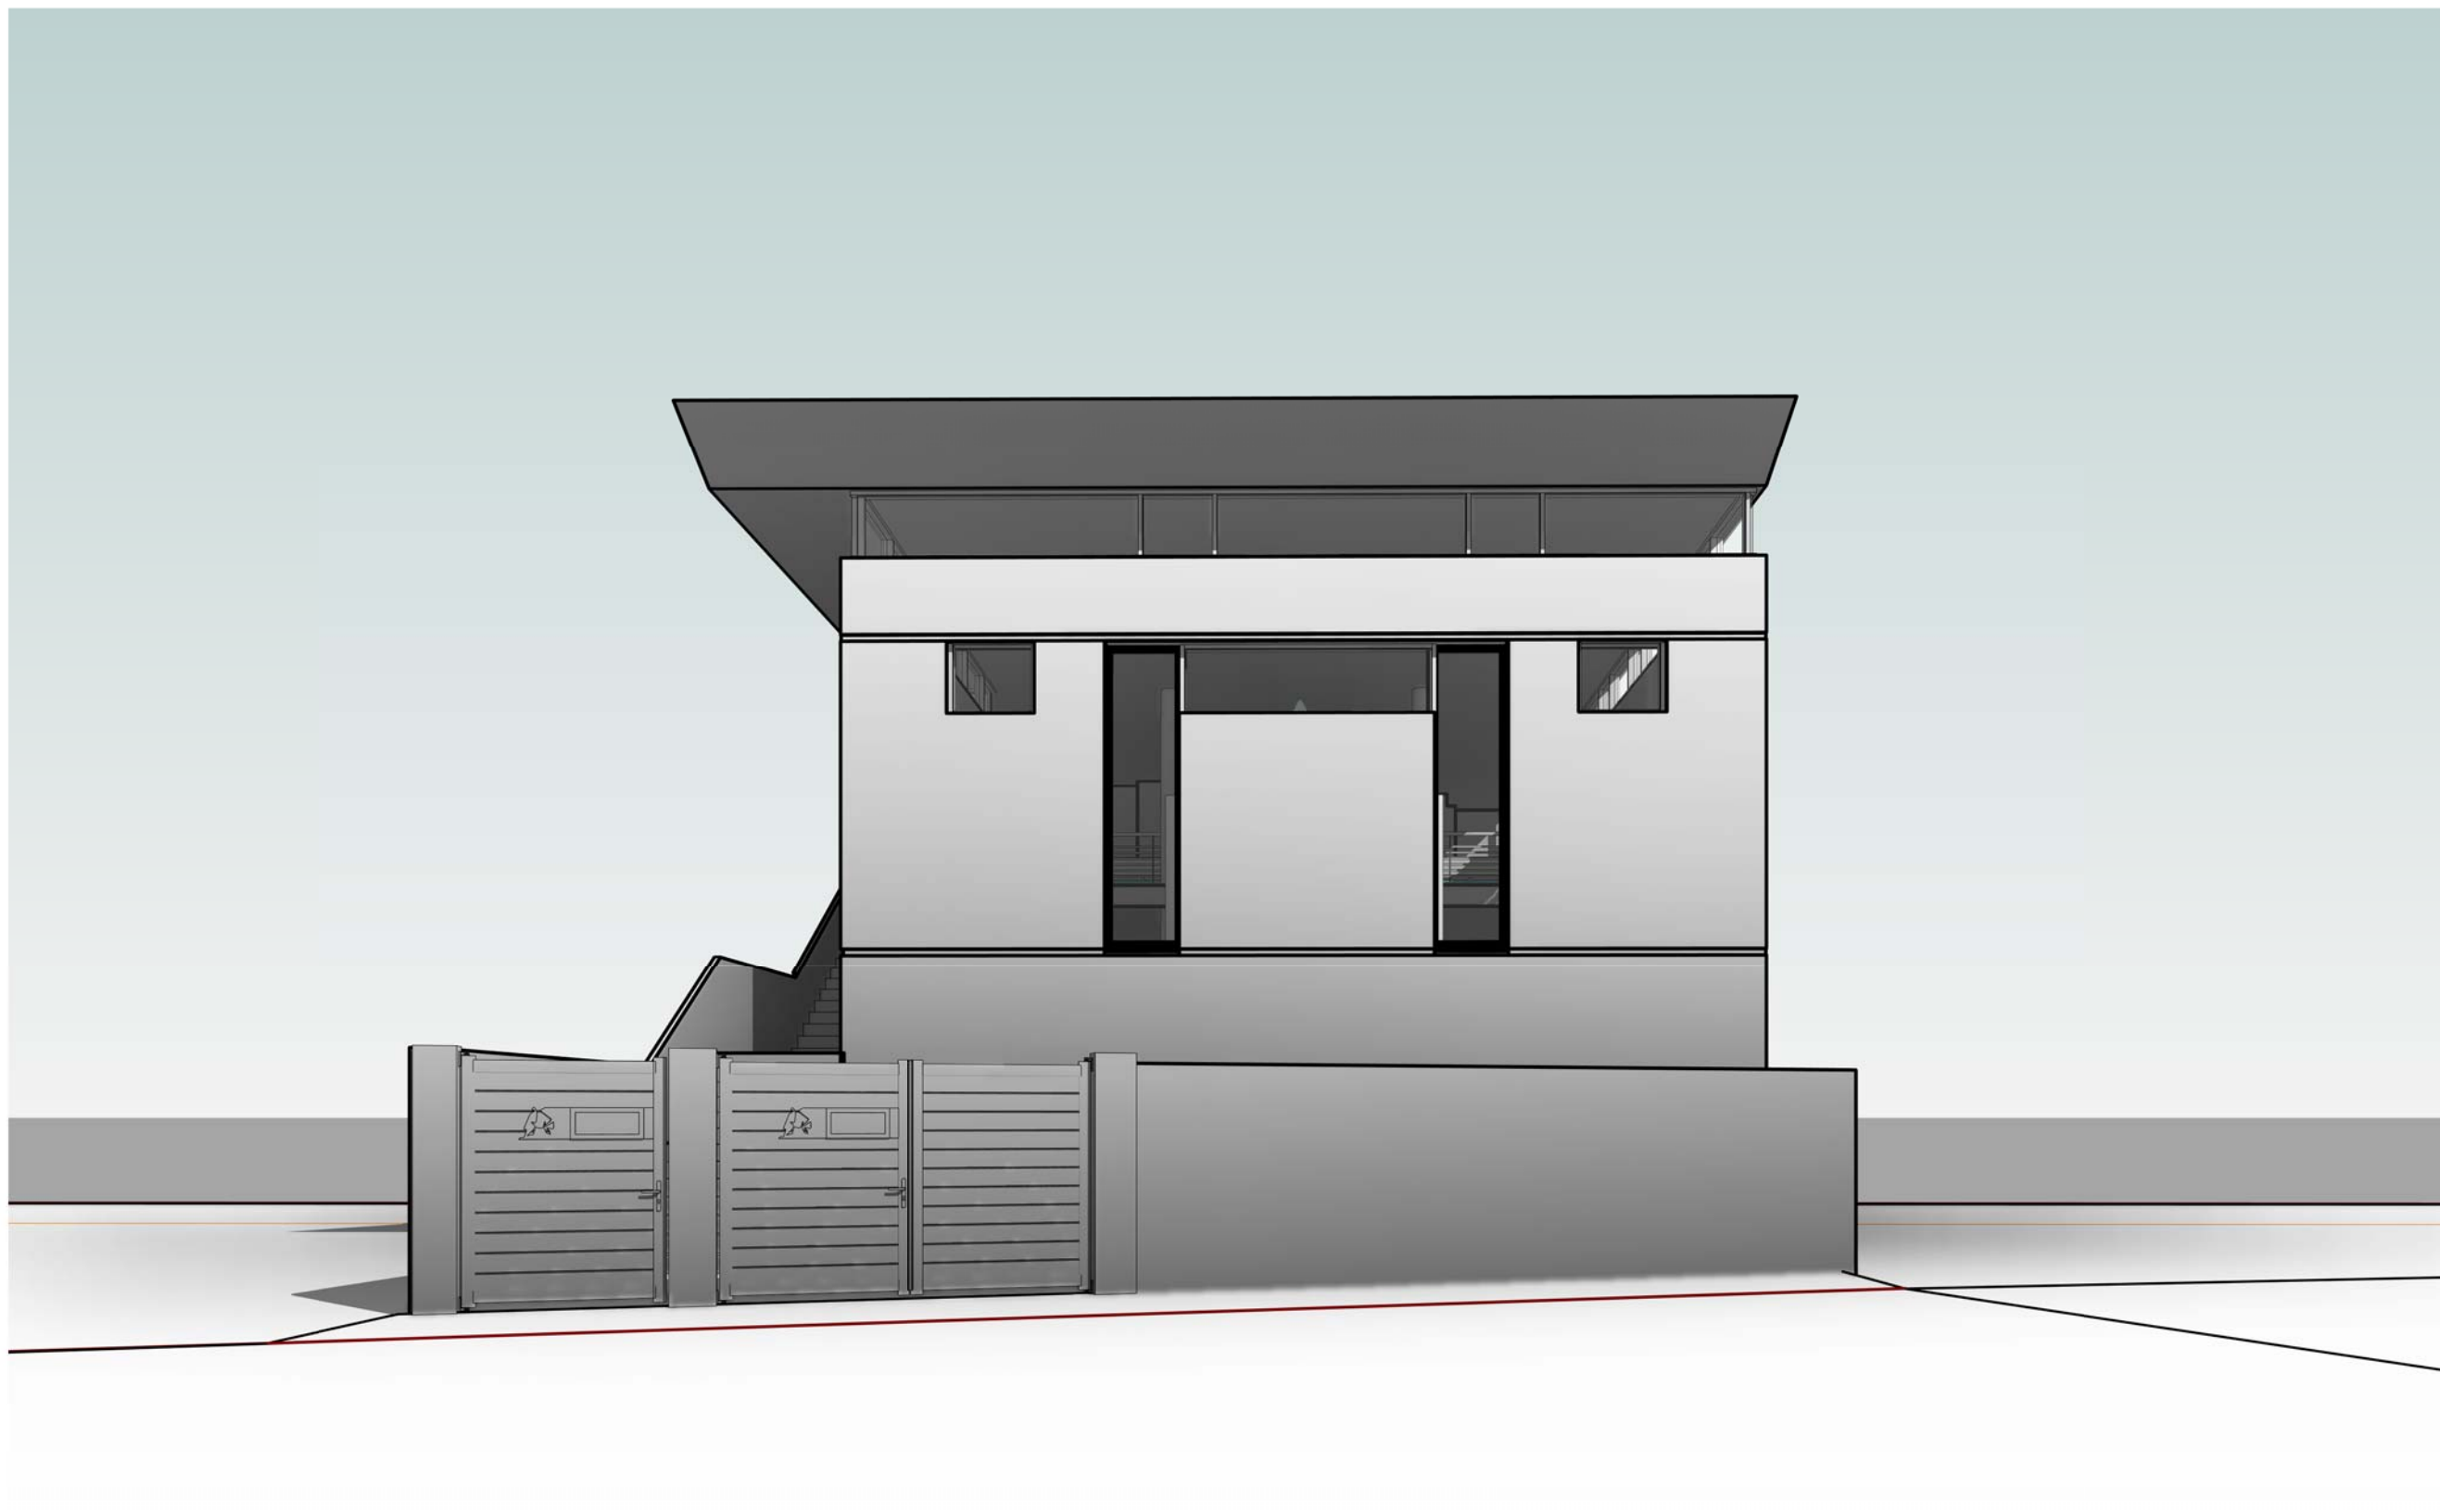

AGENCE D'ARCHITECTURE
MARC CHOURAQUI & ASSOCIÉS

www.marcchouraqui.com

N°	Description	Date

ACCIJ


Nouvelle Synagogue de
JOINVILLE LE PONT

3d b

Numéro de projet	0001
Date	Date de fin
Dessiné par	Auteur
Vérifié par	Vérificateur

A124


Echelle

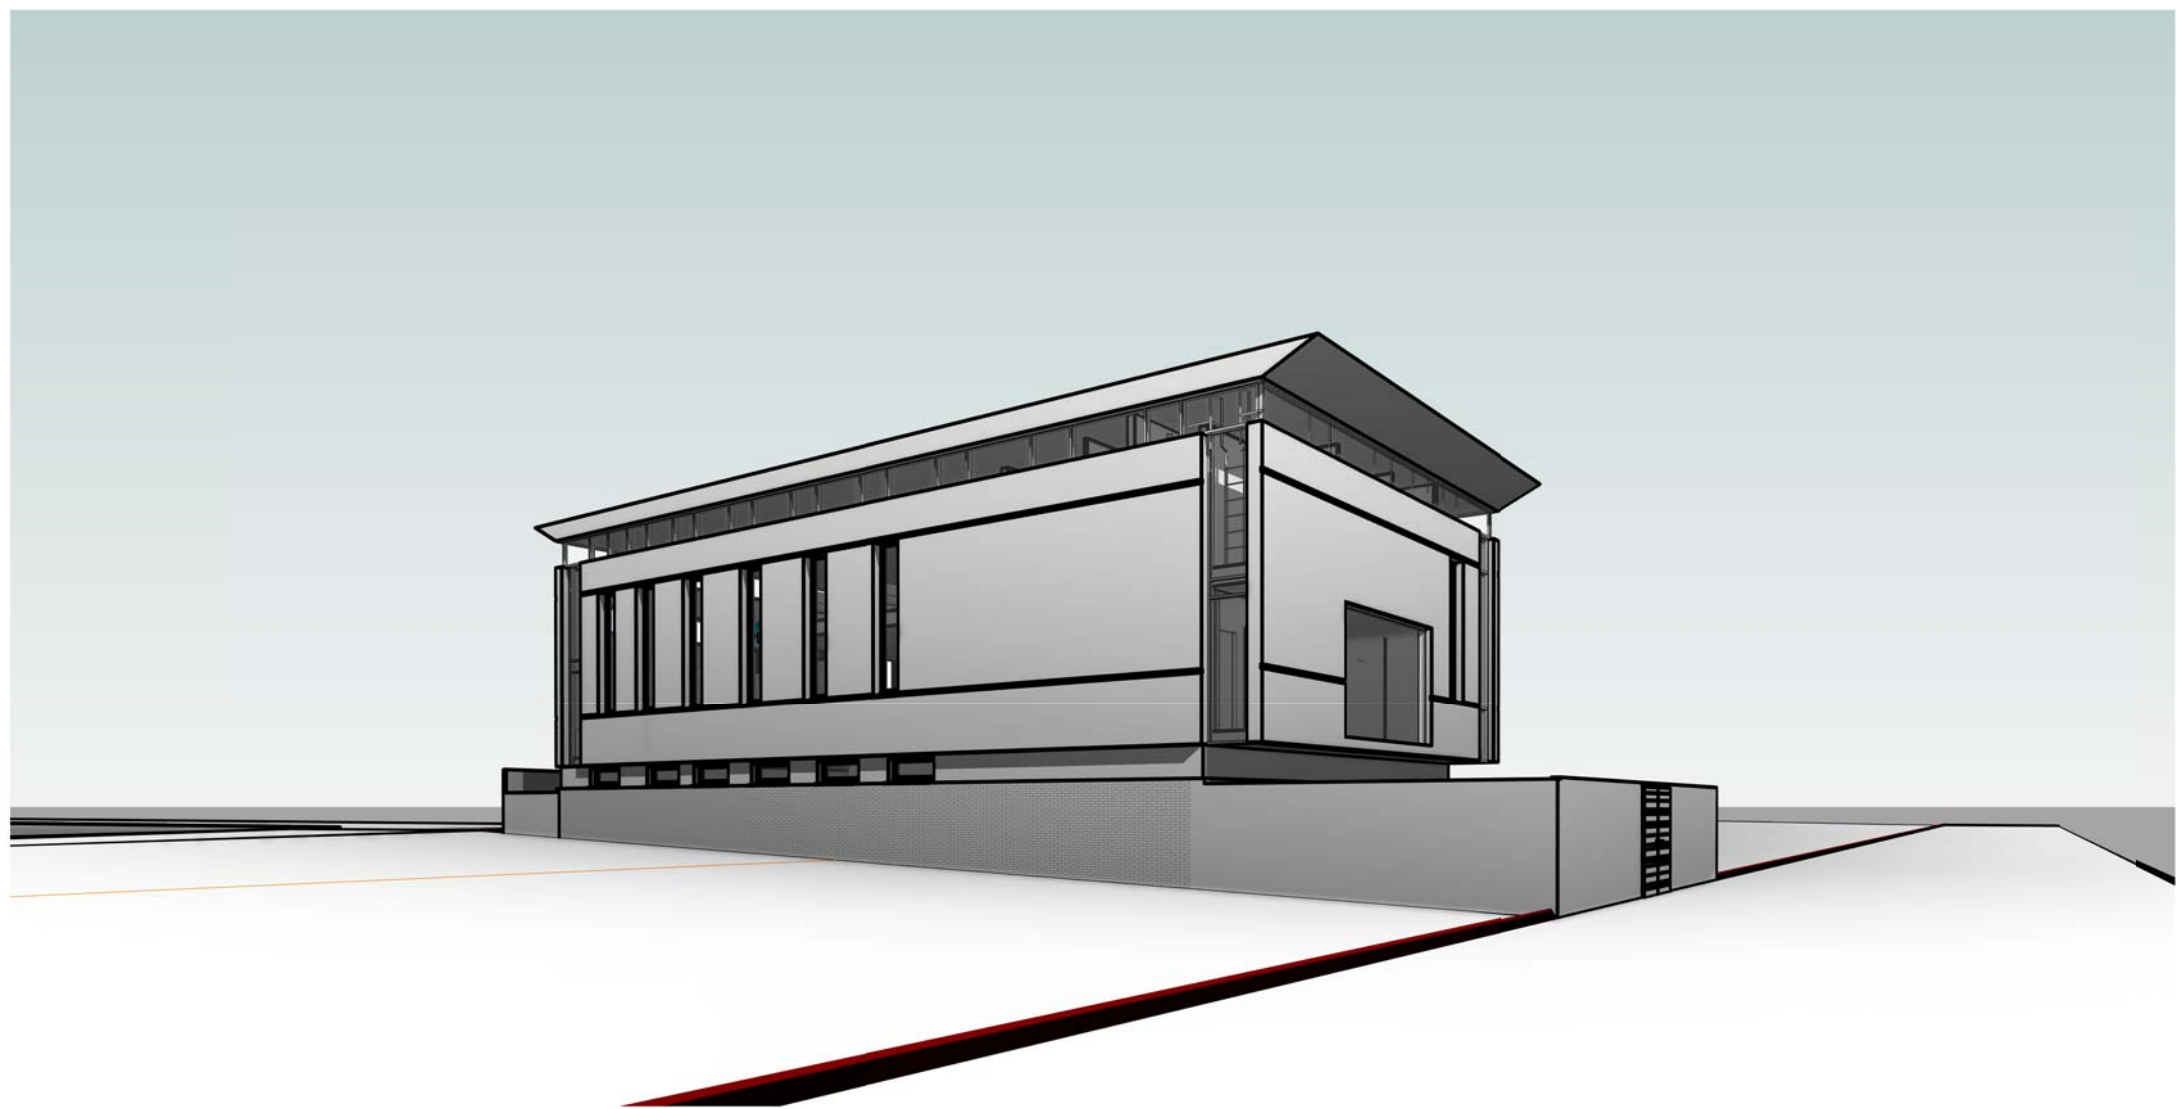

1 Vue 3D 13
Ech :

N°	Description	Date

3d c		
Numéro de projet	0001	A125
Date	Date de fin	
Dessiné par	Auteur	
Vérifié par	Vérificateur	Echelle

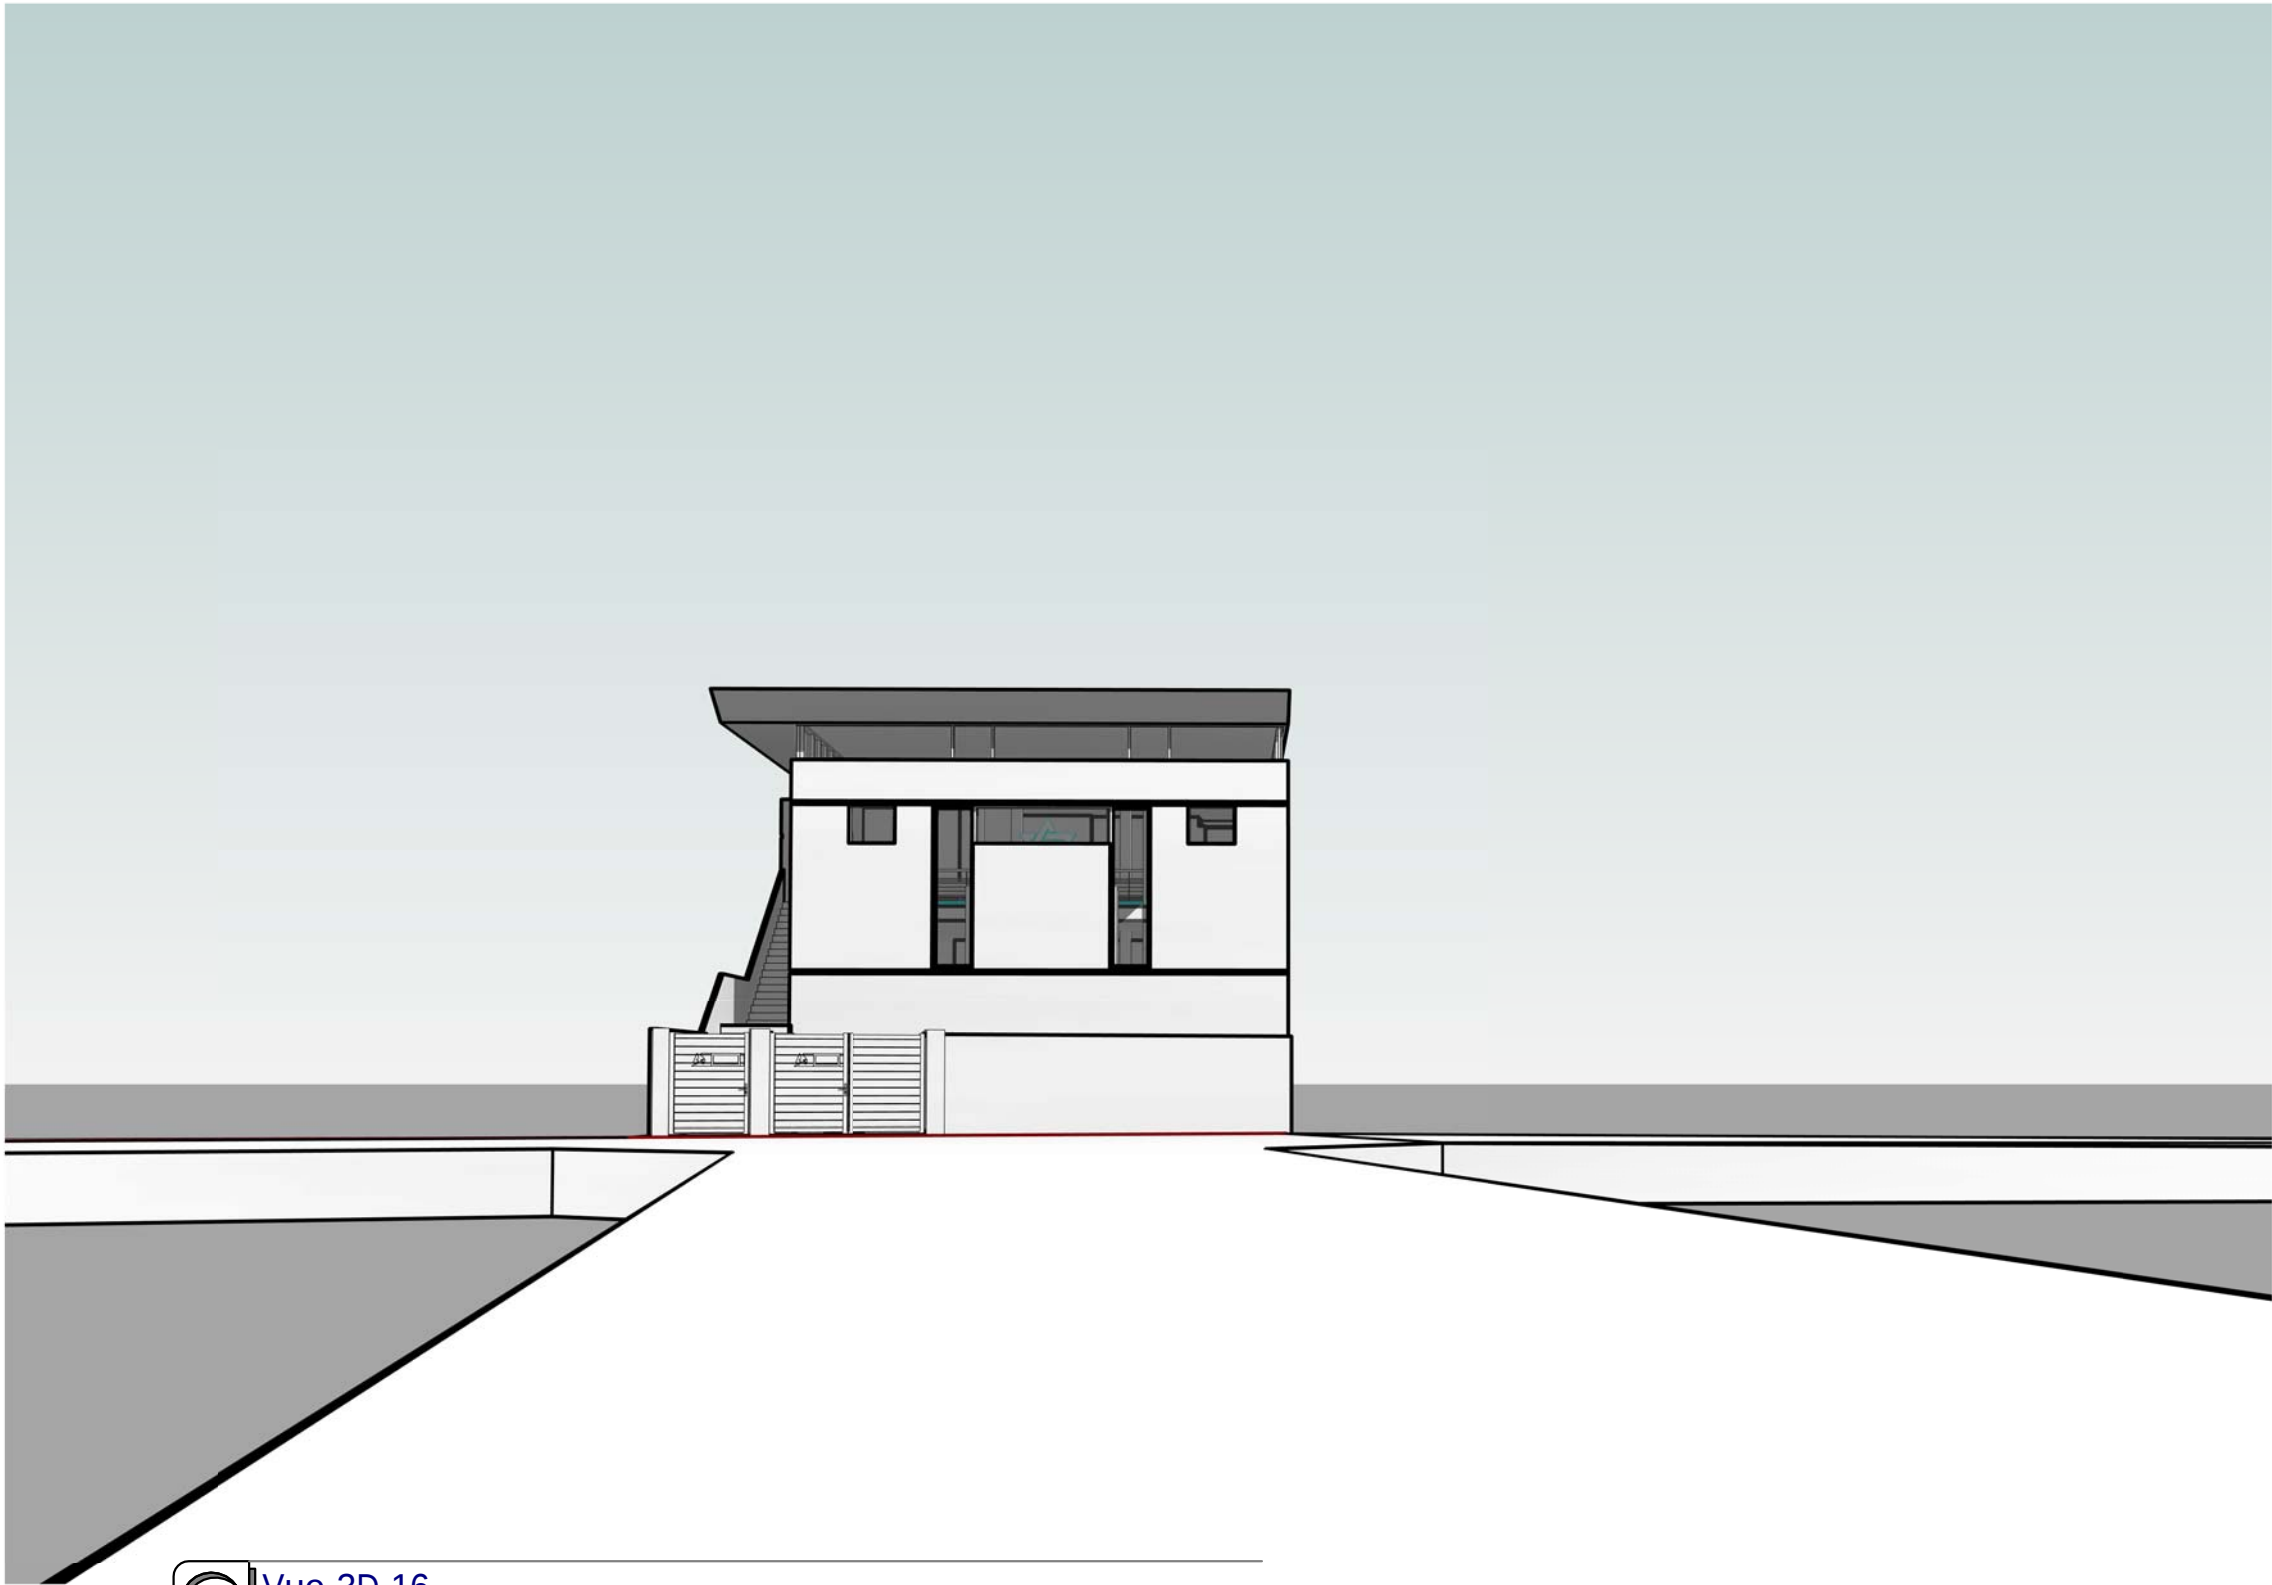

1 Vue 3D 16
Ech :



AGENCE D'ARCHITECTURE
MARC CHOURAQUI & ASSOCIÉS

www.marcchouraqui.com

N°	Description	Date


ACCIJ

Nouvelle Synagogue de
JOINVILLE LE PONT

3d d

Numéro de projet	0001
Date	Date de fin
Dessiné par	Auteur
Vérifié par	Vérificateur

A126	Echelle	

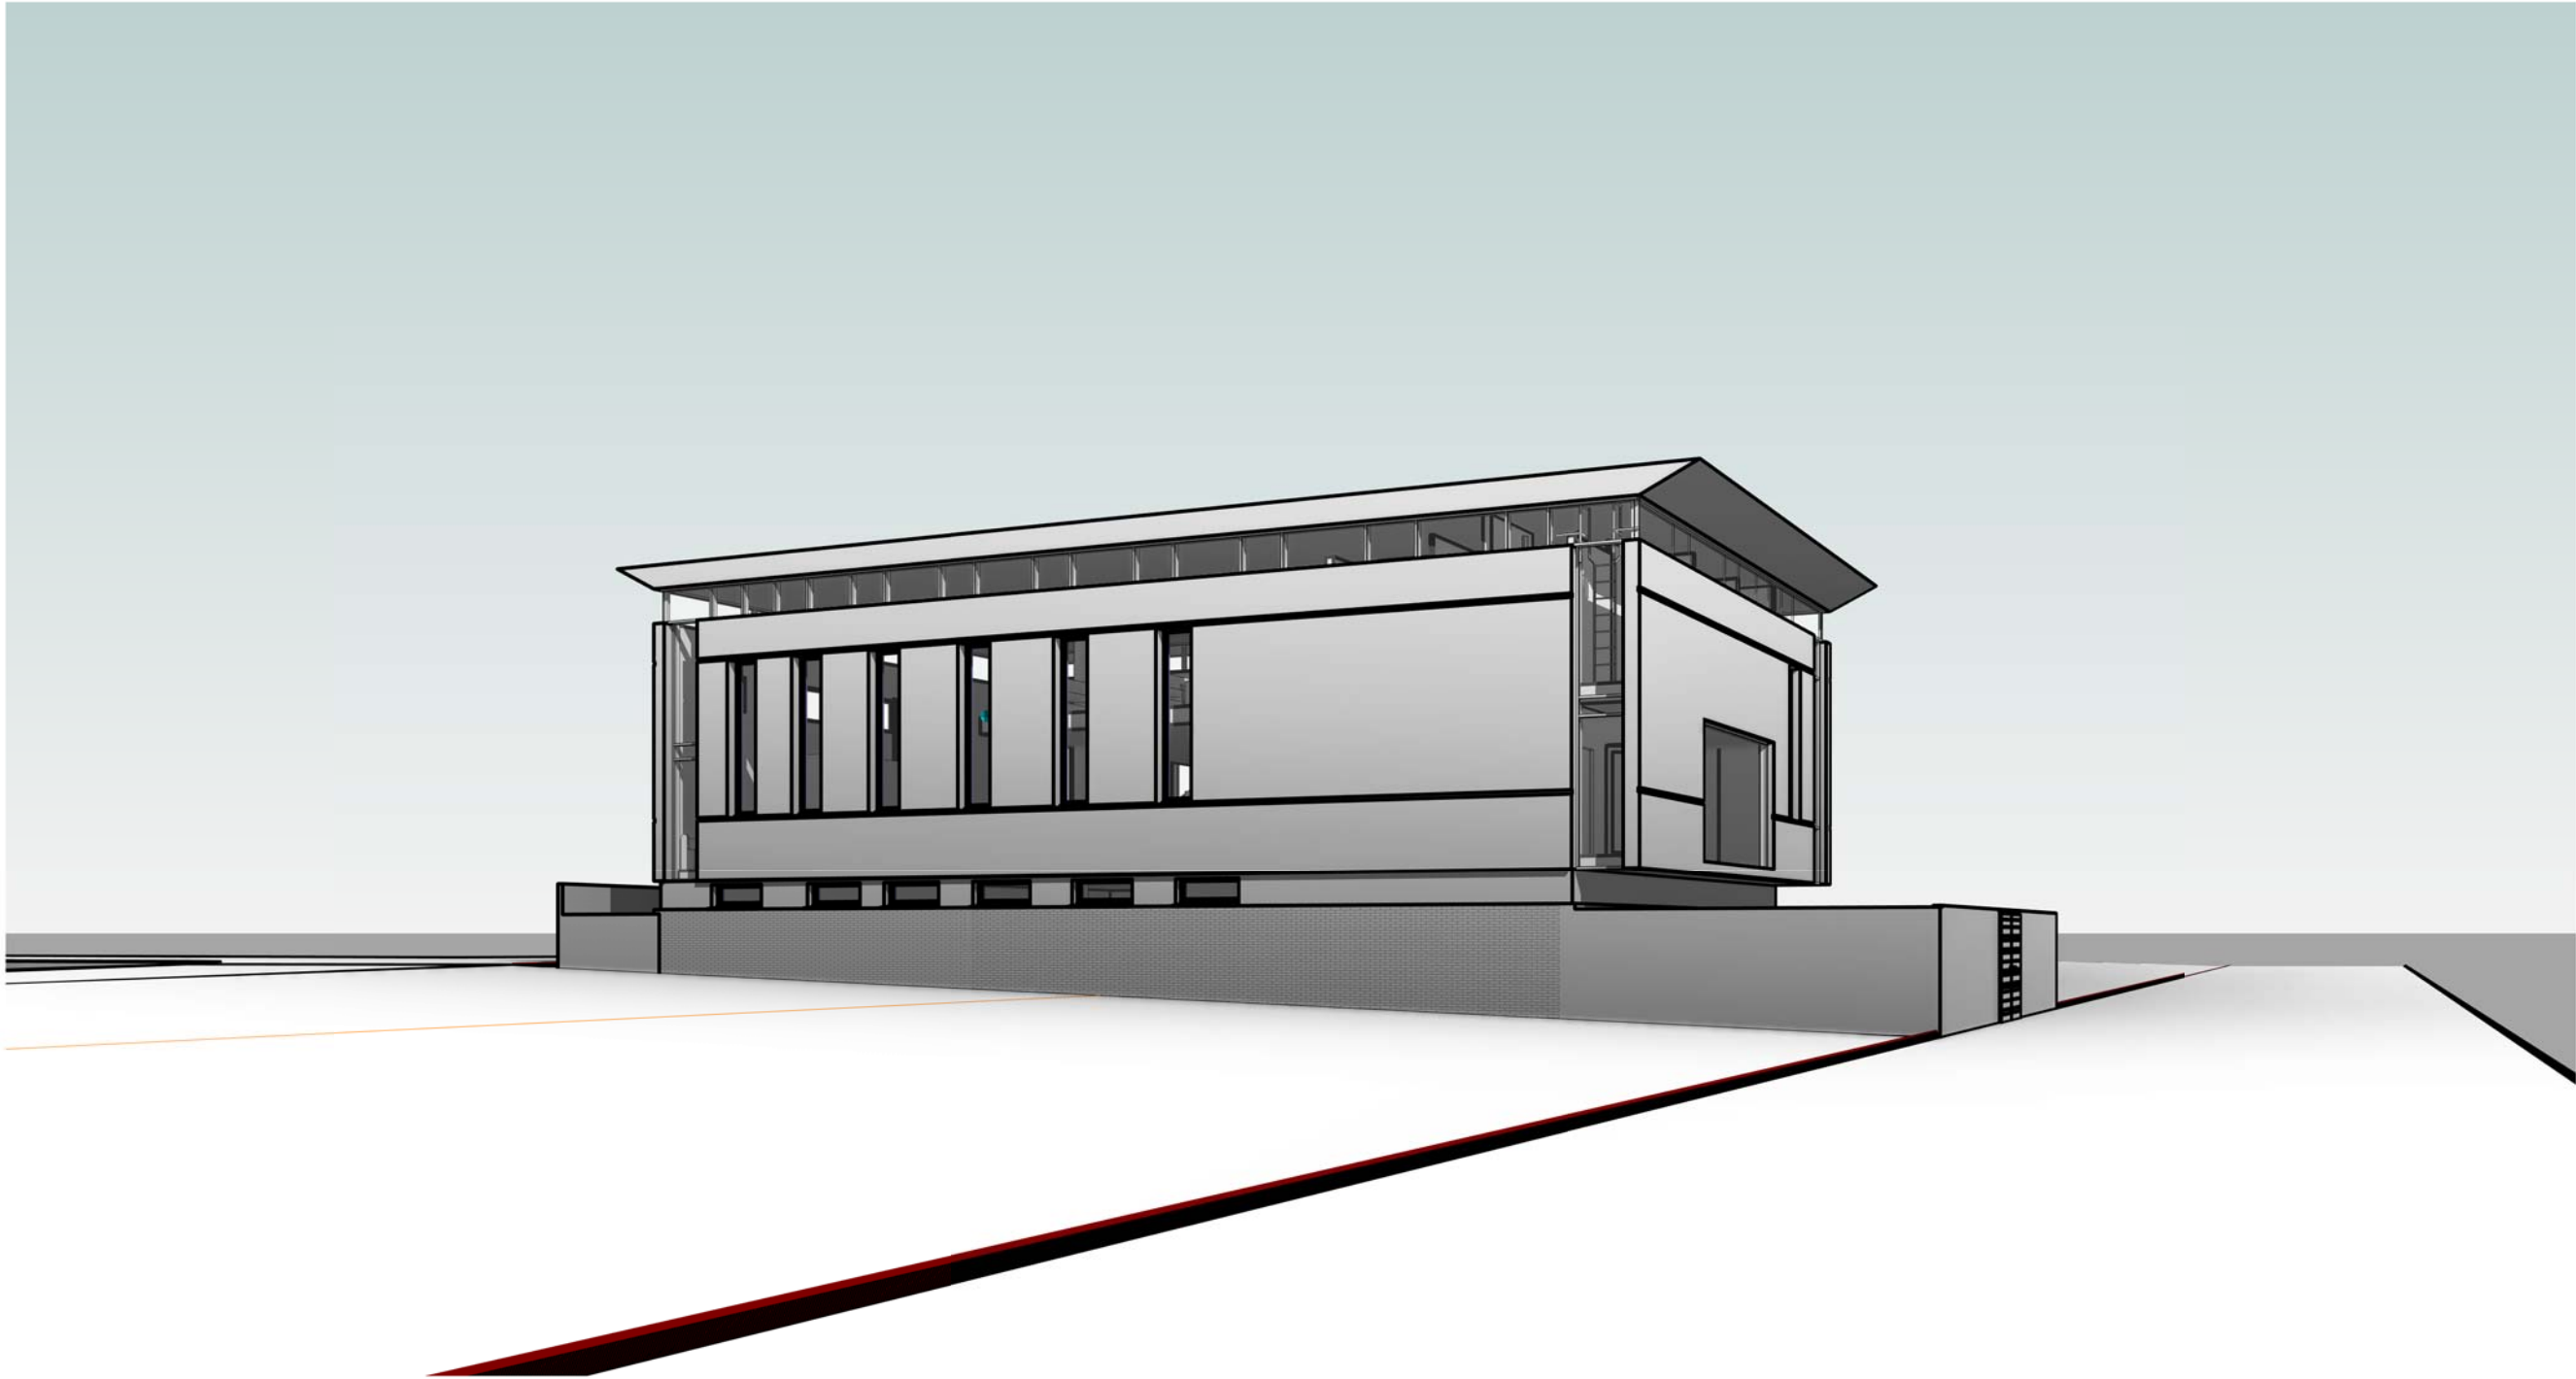

Vue 3D 15
Ech :




AGENCE D'ARCHITECTURE
MARC CHOURAQUI & ASSOCIÉS

www.marcchouraqui.com

N°	Description	Date

ACCIJ
Nouvelle Synagogue de
JOINVILLE LE PONT

3d e		
Numéro de projet	0001	A127
Date	Date de fin	
Dessiné par	Auteur	
Vérifié par	Vérificateur	Echelle

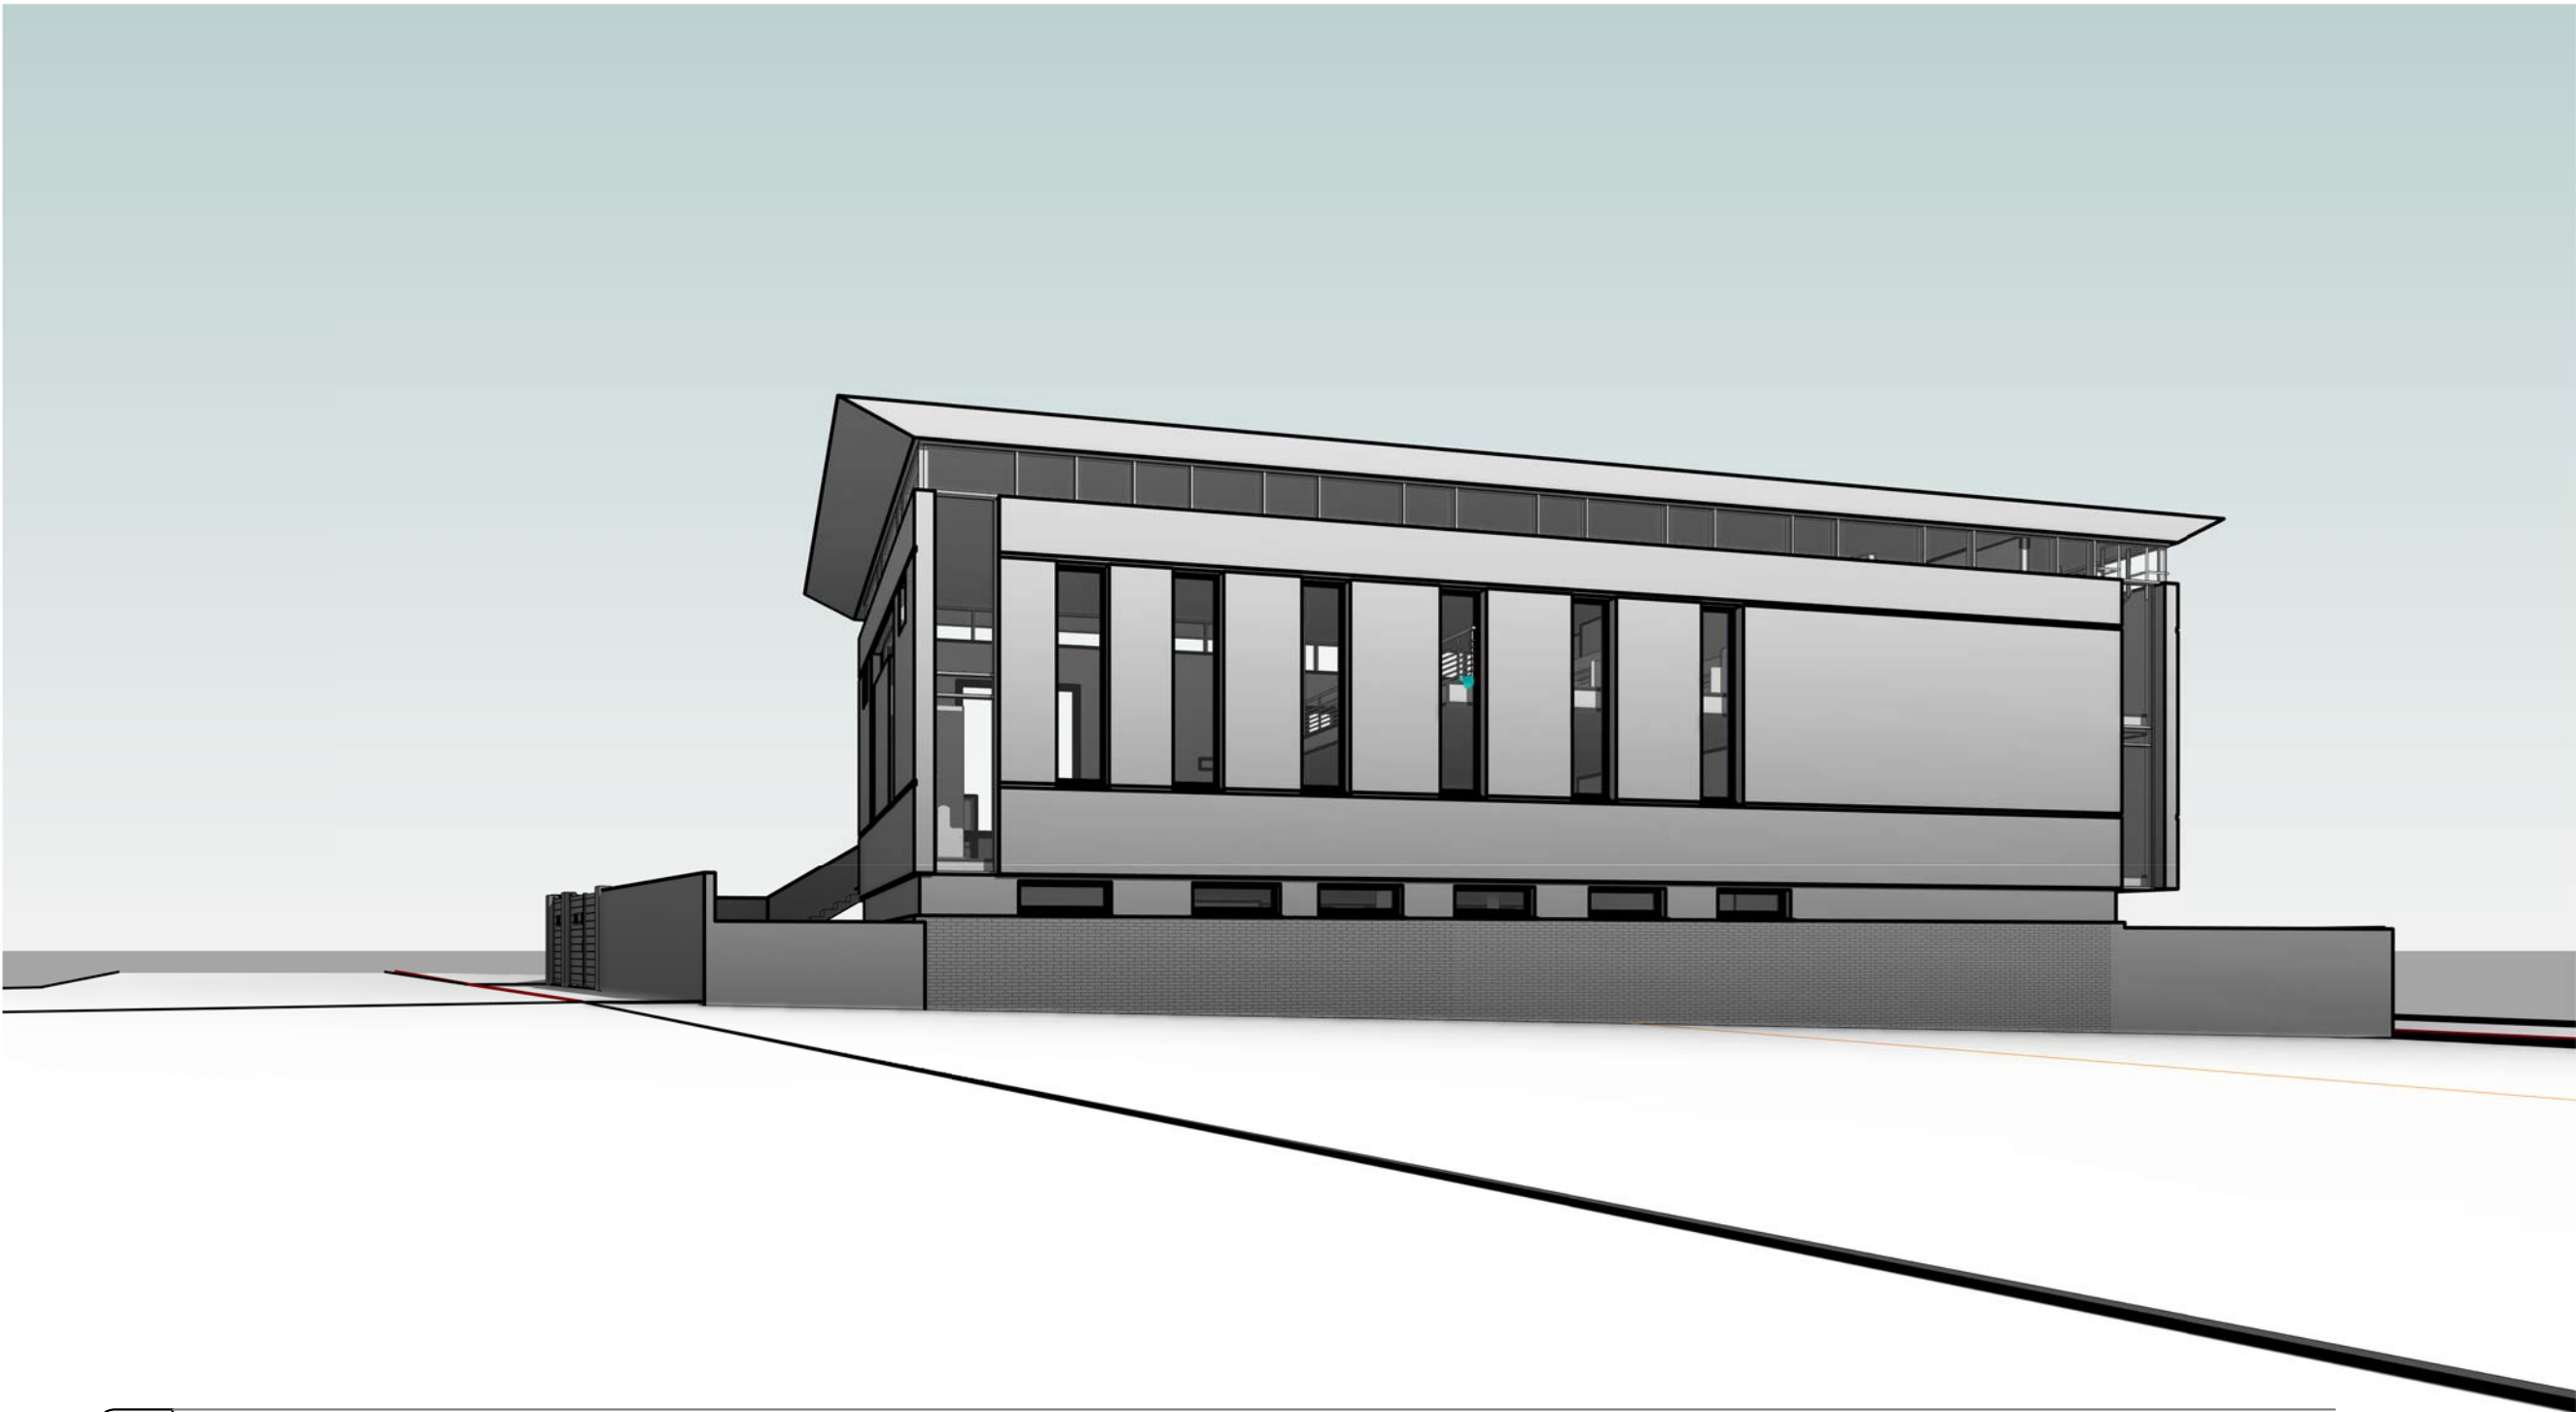

Vue 3D 14
Ech :




AGENCE D'ARCHITECTURE
MARC CHOURAQUI & ASSOCIÉS

www.marcchouraqui.com

N°	Description	Date

ACCIJ
Nouvelle Synagogue de
JOINVILLE LE PONT

3d f		
Numéro de projet	0001	A128
Date	Date de fin	
Dessiné par	Auteur	
Vérifié par	Vérificateur	Echelle

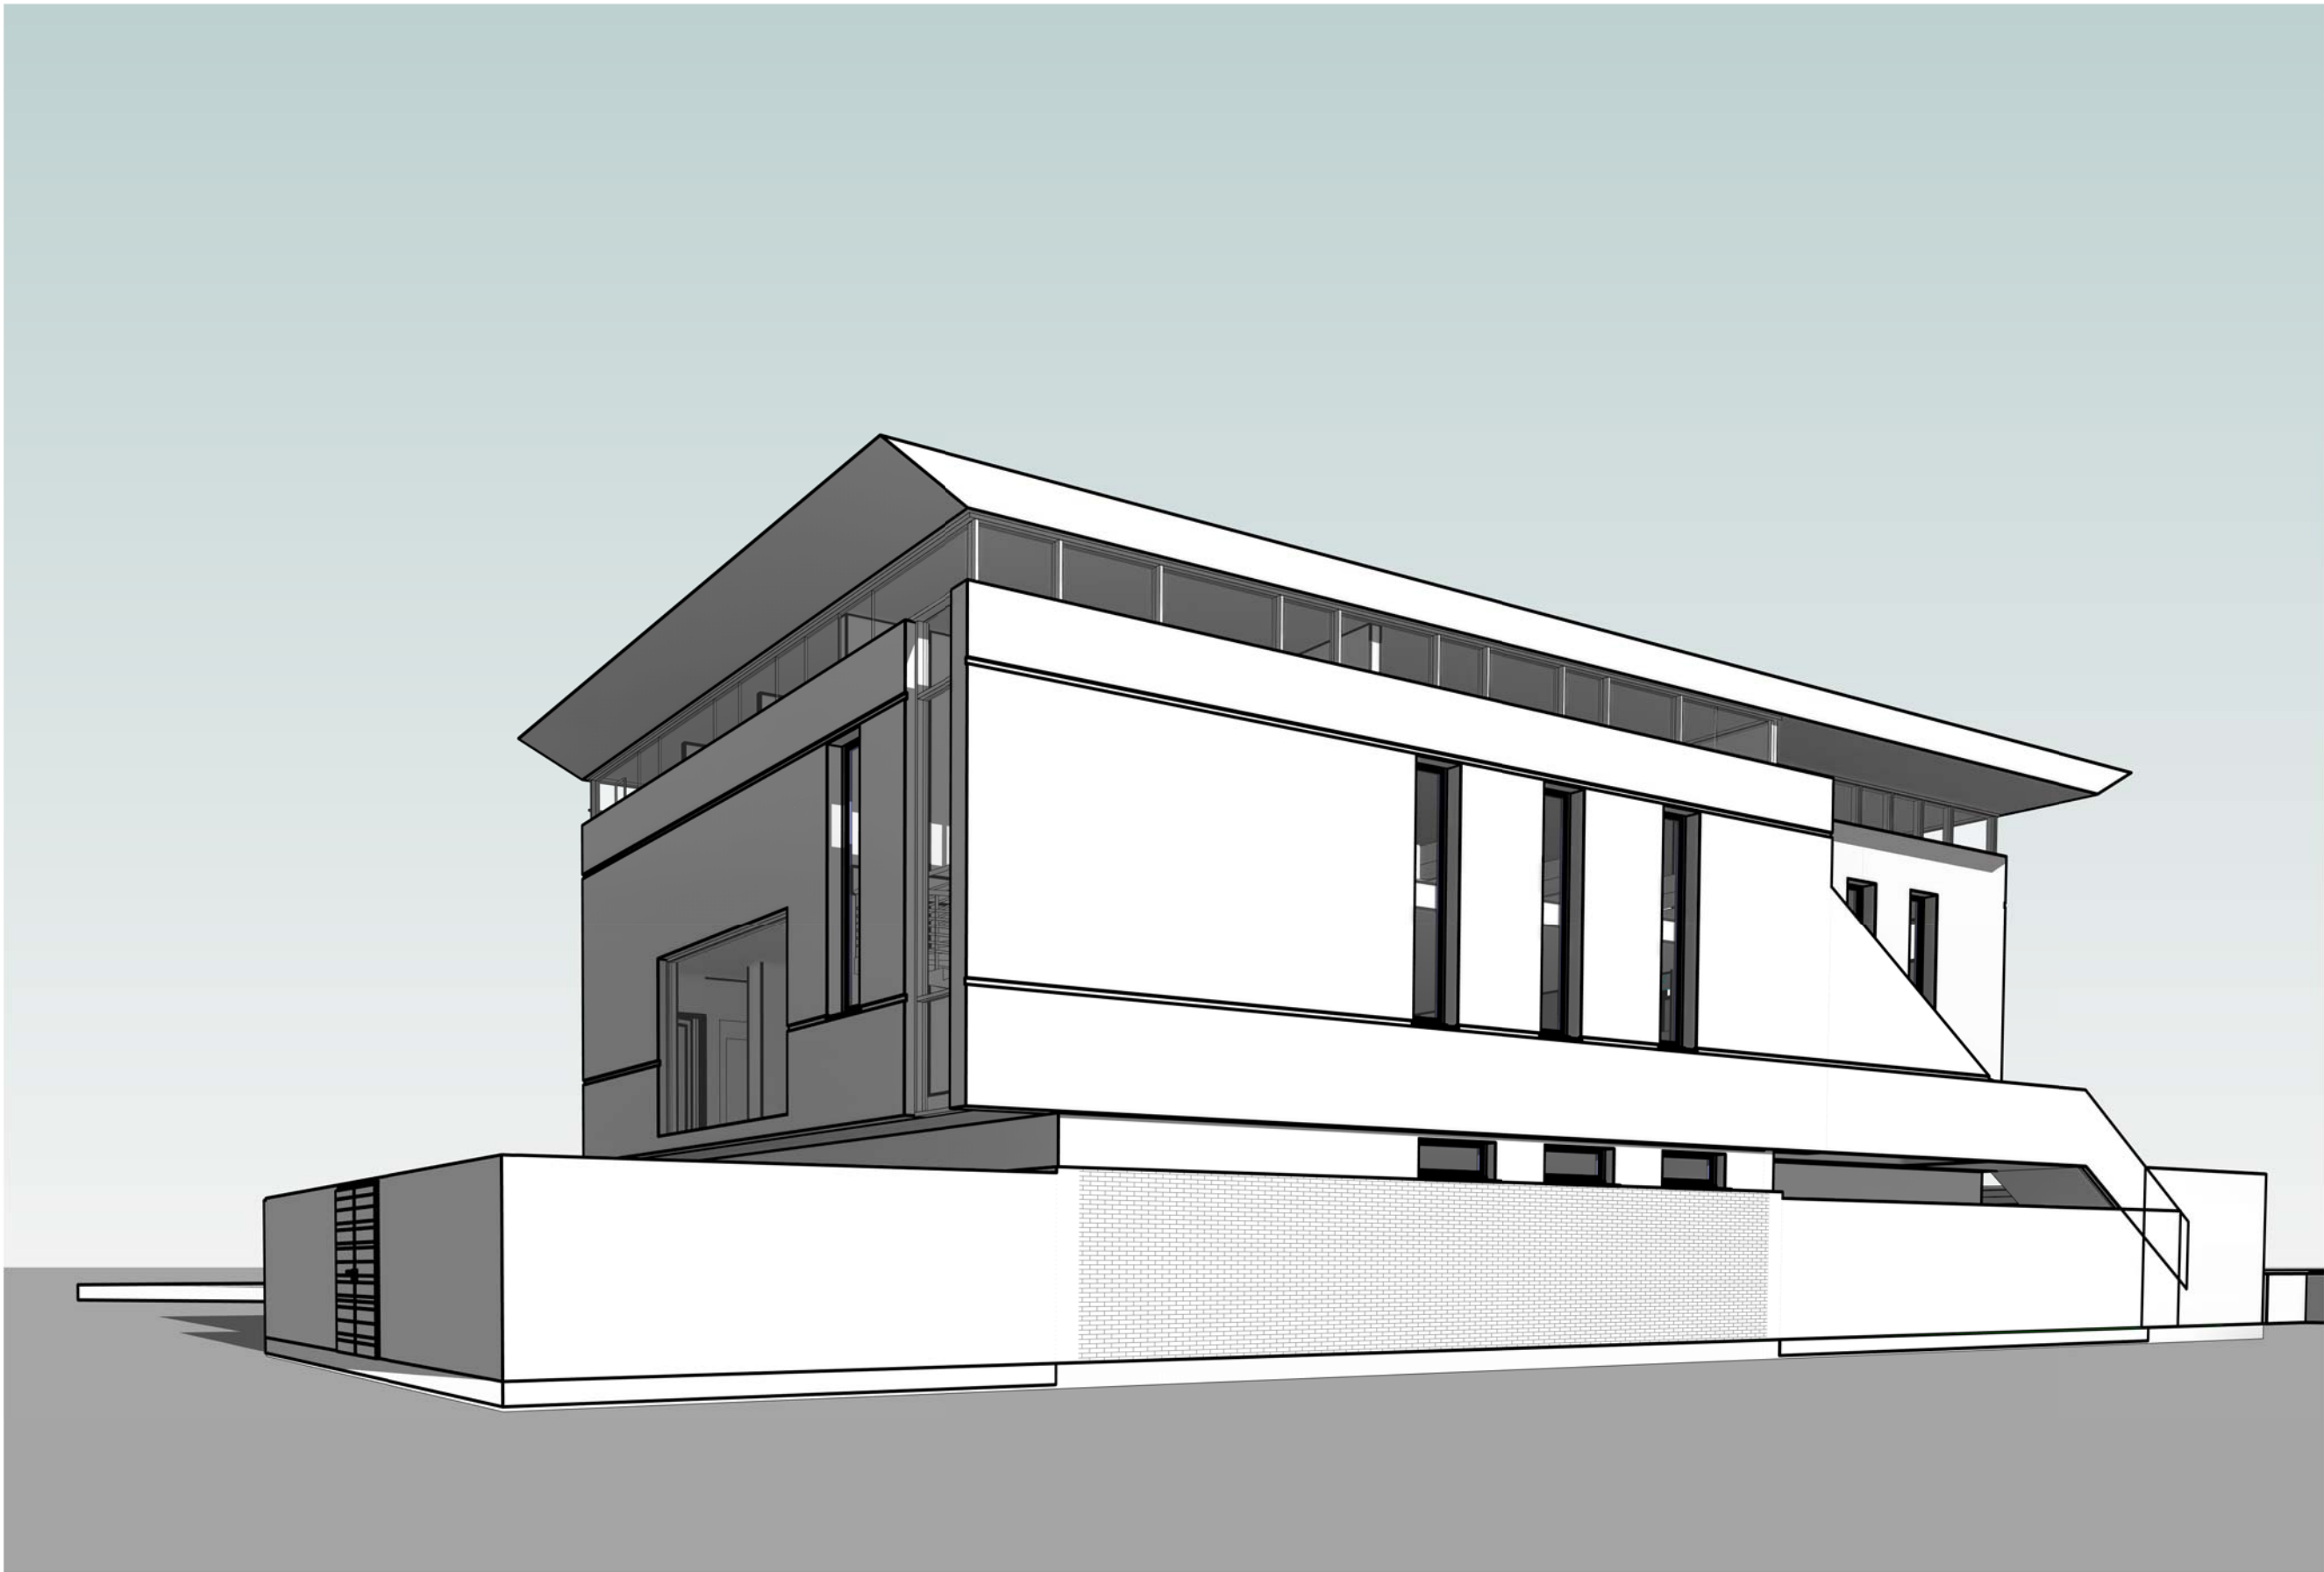

AGENCE D'ARCHITECTURE
MARC CHOURAQUI & ASSOCIÉS

www.marcchouraqui.com



Vue 3D 17

Ech :

N°	Description	Date

ACCIJ

Nouvelle Synagogue de
JOINVILLE LE PONT

Sans nom

Numéro de projet	0001
Date	Date de fin
Dessiné par	Auteur
Vérifié par	Vérificateur

A130	
	Echelle



AGENCE D'ARCHITECTURE
MARC CHOURAQUI & ASSOCIÉS

www.marcchouraqui.com

N°	Description	Date

ACCIJ

Nouvelle Synagogue de
JOINVILLE LE PONT

Sans nom

Numéro de projet	0001	A134
Date	Date de fin	
Dessiné par	Auteur	
Vérifié par	Vérificateur	Echelle



AGENCE D'ARCHITECTURE
MARC CHOURAQUI & ASSOCIÉS

www.marcchouraqui.com

N°	Description	Date

ACCIJ

Nouvelle Synagogue de
JOINVILLE LE PONT

Sans nom

Numéro de projet	0001	A135
Date	Date de fin	
Dessiné par	Auteur	
Vérifié par	Vérificateur	Echelle



N°	Description	Date

ACCIJ
Nouvelle Synagogue de
JOINVILLE LE PONT

Sans nom		
Numéro de projet	0001	A136
Date	Date de fin	
Dessiné par	Auteur	
Vérifié par	Vérificateur	Echelle



AGENCE D'ARCHITECTURE
MARC CHOURAQUI & ASSOCIÉS

www.marcchouraqui.com

N°	Description	Date

ACCIJ

Nouvelle Synagogue de
JOINVILLE LE PONT

Sans nom

Numéro de projet	0001	A137
Date	Date de fin	
Dessiné par	Auteur	
Vérifié par	Vérificateur	Echelle



AGENCE D'ARCHITECTURE
MARC CHOURAQUI & ASSOCIÉS

www.marcchouraqui.com

N°	Description	Date

ACCIJ

Nouvelle Synagogue de
JOINVILLE LE PONT

Sans nom

Numéro de projet	0001	A138
Date	Date de fin	
Dessiné par	Auteur	
Vérifié par	Vérificateur	Echelle



AGENCE D'ARCHITECTURE
MARC CHOURAQUI & ASSOCIÉS

www.marcchouraqui.com

N°	Description	Date

ACCIJ
Nouvelle Synagogue de
JOINVILLE LE PONT

Sans nom		
Numéro de projet	0001	A139
Date	Date de fin	
Dessiné par	Auteur	
Vérifié par	Vérificateur	Echelle



AGENCE D'ARCHITECTURE
MARC CHOURAQUI & ASSOCIÉS

www.marcchouraqui.com

N°	Description	Date

ACCIJ
Nouvelle Synagogue de
JOINVILLE LE PONT

Sans nom		
Numéro de projet	0001	A140
Date	Date de fin	
Dessiné par	Auteur	
Vérifié par	Vérificateur	
	Echelle	



N°	Description	Date

ACCIJ
Nouvelle Synagogue de
JOINVILLE LE PONT

Sans nom		
Numéro de projet	0001	A141
Date	Date de fin	
Dessiné par	Auteur	
Vérifié par	Vérificateur	Echelle



N°	Description	Date

ACCIJ			Sans nom		
Nouvelle Synagogue de JOINVILLE LE PONT			Numéro de projet	0001	A142
			Date	Date de fin	
			Dessiné par	Auteur	
			Vérifié par	Vérificateur	Echelle